



CÔNG TY TNHH TƯ VẤN THIẾT KẾ
GIA PHÚC

ĐC: TỔ DÂN PHỐ 2 - P. EA TAM - TP. BMT - TỈNH ĐẮK LẮK
ĐT: 0262. 3852965



CỘNG HÒA XÃ HỘI CHỦ NGHĨA VIỆT NAM
ĐỘC LẬP - TỰ DO - HẠNH PHÚC

-----000-----

THIẾT KẾ MẪU THIẾT KẾ ĐIỂN HÌNH

SỞ XÂY DỰNG ĐẮK LẮK

THẨM ĐỊNH

Từ bản số...../.....

Ngày.....tháng.....năm 20...

Ký tên:


Trần Văn Hương

CÔNG TRÌNH

: TRƯỜNG HỌC THUỘC CÁC CHƯƠNG TRÌNH MỤC TIÊU QUỐC GIA
TRÊN ĐỊA BÀN TỈNH, GIAI ĐOẠN 2021-2025

HẠNG MỤC


: - PHÒNG HỌC, PHÒNG HỌC CHỨC NĂNG VÀ HẠ TẦNG KỸ THUẬT
TRƯỜNG TIỂU HỌC

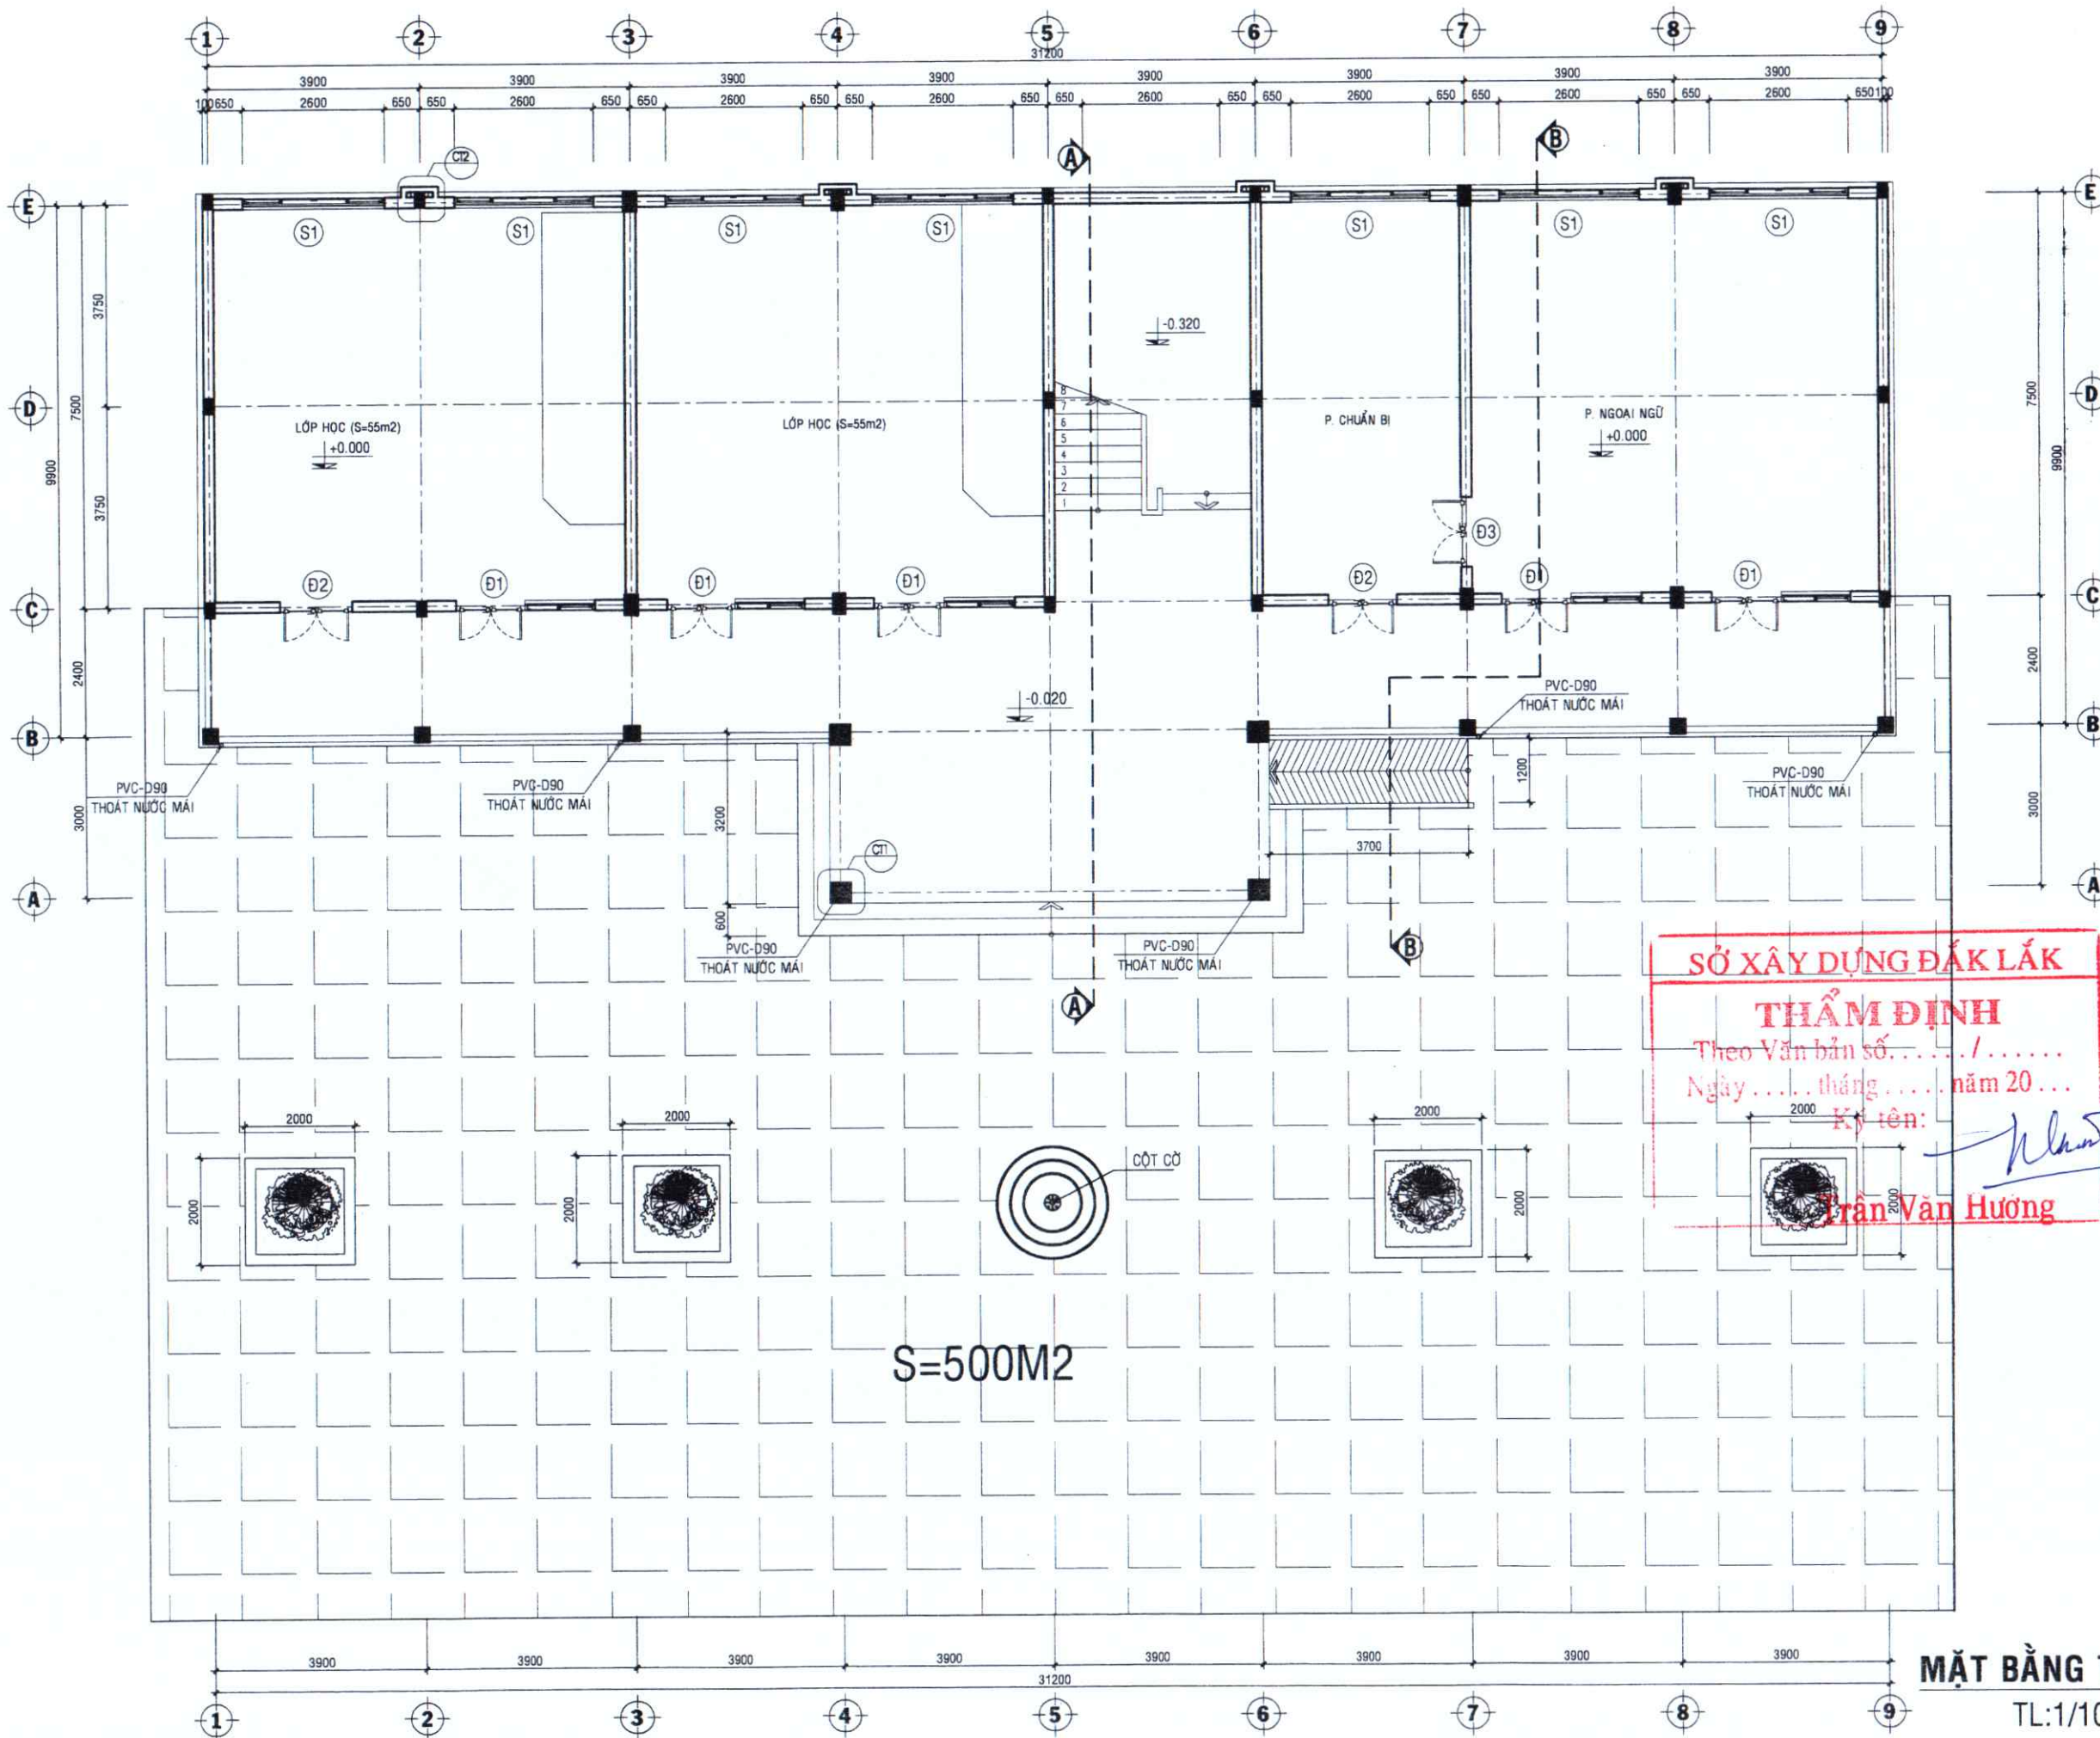

SỞ XÂY DỰNG ĐẮK LẮK
THẨM ĐỊNH
Theo Văn bản số. /
Ngày tháng năm 20 ...
Ký tên: *Trần Văn Hương*

MẶT BẰNG TẦNG 1
TL:1/100


NỘI DUNG PHÁT HÀNH HỒ SƠ	
BẢN VẼ THIẾT KẾ CƠ SỞ	☐
BẢN VẼ THIẾT KẾ THI CÔNG	☒
CHỦ ĐẦU TƯ: SỞ XÂY DỰNG TỈNH ĐẮK LẮK	
TÊN CÔNG TRÌNH-PROJECT: TRƯỜNG HỌC THUỘC CÁC CHƯƠNG TRÌNH MỤC TIÊU QUỐC GIA TRÊN ĐỊA BÀN TỈNH, GIAI ĐOẠN 2021-2025 (THIẾT KẾ MẪU)	
HẠNG MỤC-ITEMS: PHÒNG HỌC, PHÒNG CHỨC NĂNG VÀ HẠ TẦNG KỸ THUẬT TRƯỜNG TIỂU HỌC	
VỊ TRÍ-LOCATION: ĐỊA BÀN CÁC HUYỆN VÀ THÀNH PHỐ - TỈNH ĐẮK LẮK	
ĐƠN VỊ THIẾT KẾ:  CÔNG TY TNHH TƯ VẤN THIẾT KẾ GIA PHÚC Địa chỉ: P. Ba (Thị trấn Ba), Huyện Ma Duýt, Tỉnh Đắk Lắk Tel: 02629.852985 - MST: 600458182 Email: giaphuc.vn@gmail.com GIÁM ĐỐC-DIRECTOR <i>Ths. KTS. PHAN THANH DƯ</i>	
CHỦ TRÌ KIẾN TRÚC: <i>[Signature]</i> KTS. HỒ PHI HÙNG	
CHỦ TRÌ KẾT CẤU: <i>[Signature]</i> KS. BUI MINH KHOA	
THIẾT KẾ KIẾN TRÚC: <i>[Signature]</i> KS. NGUYỄN QUANG ANH	
THIẾT KẾ KẾT CẤU: <i>[Signature]</i> KS. BUI MINH KHOA	
QUẢN LÝ KỸ THUẬT: <i>[Signature]</i> KS. NGUYỄN QUANG ANH	
TÊN BẢN VẼ - DRAWING NAME: MẶT BẰNG TẦNG 1	
TỶ LỆ- SCALE 1/20 ~ 1/100	BẢN VẼ SỐ - DRAWING NO KT: 01/15
HOÀN THÀNH:/2023	

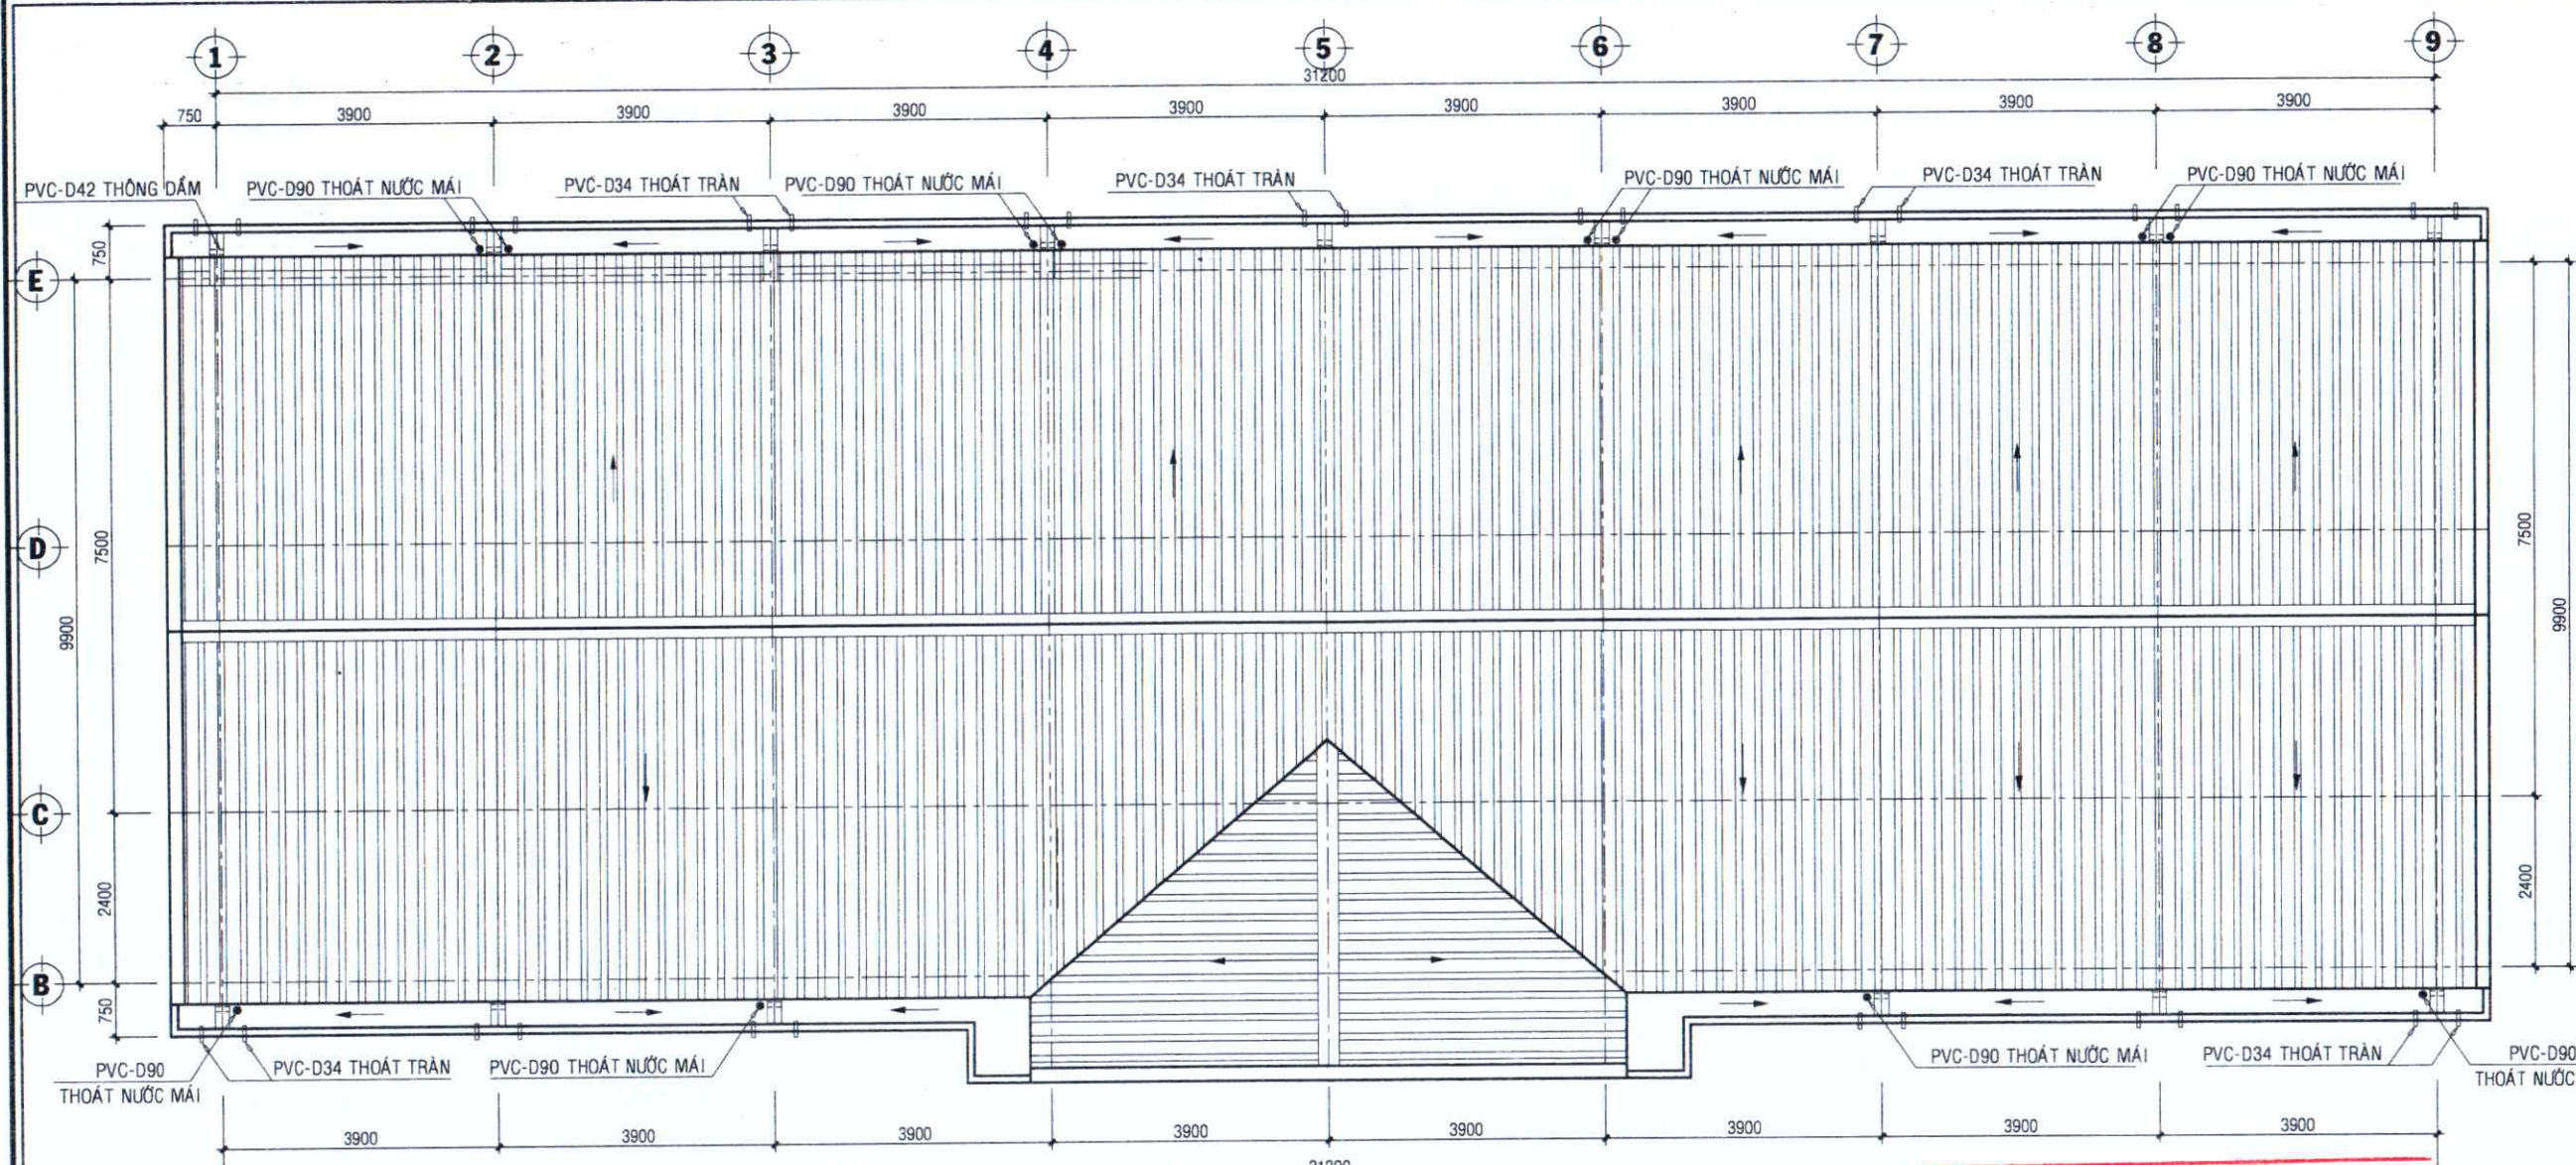


MẶT BẰNG MÁI
TL:1/100

THỐNG KÊ VẬT LIỆU THOÁT NƯỚC MÁI

T.T	TÊN GỌI - QUY CÁCH	KÍ HIỆU	ĐƠN VỊ	SỐ LƯỢNG
1	CẦU CHẤN RẮC		CÁI	14
2	CÚT P.V.C 90° Ø90		CÁI	28
3	ỐNG P.V.C Ø90		MÉT	97
4	ỐNG CHỐNG TRẦN PVC D34		MÉT	6.8
5	ỐNG THÔNG DẦM PVC D42		MÉT	4.2

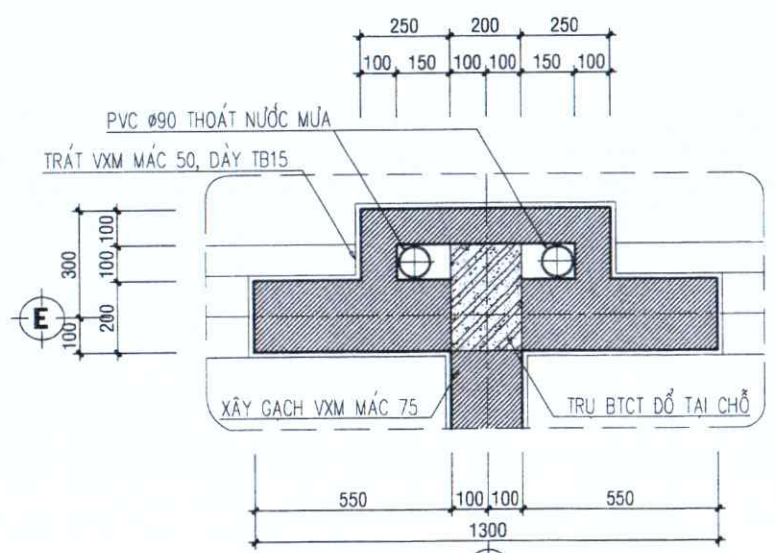

CHI TIẾT 2
TL:1/20

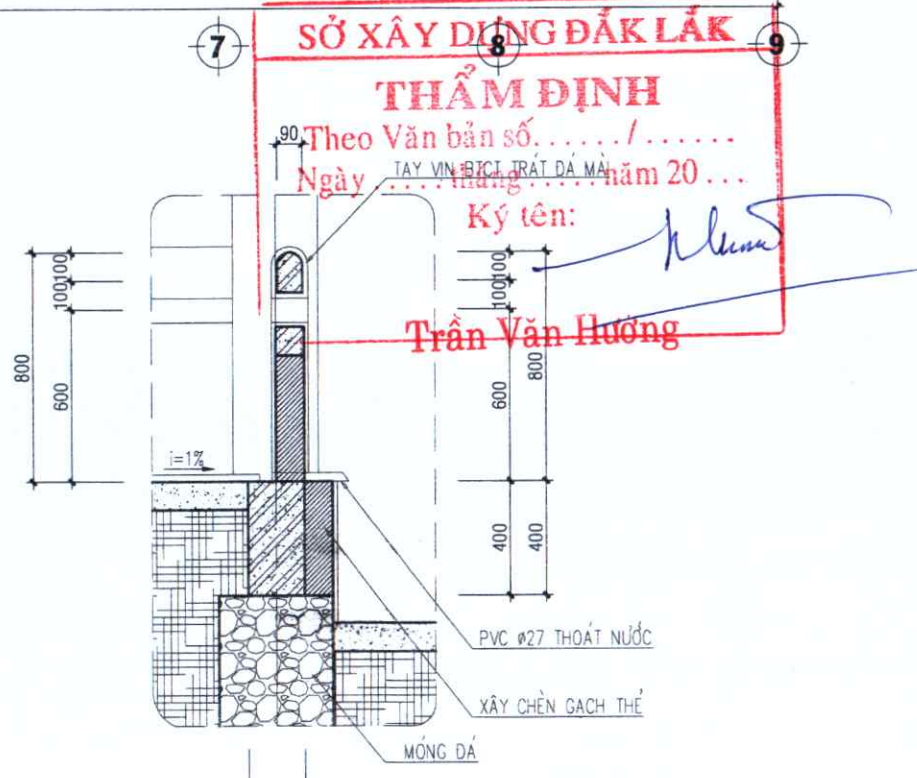

CHI TIẾT LAN CAN TẦNG 1
TL:1/25

NỘI DUNG PHÁT HÀNH HỒ SƠ

BẢN VẼ THIẾT KẾ CƠ SỞ	☐
BẢN VẼ THIẾT KẾ THI CÔNG	☒

CHỦ ĐẦU TƯ:
SỞ XÂY DỰNG TỈNH ĐẮK LẮK

TÊN CÔNG TRÌNH-PROJECT:
TRƯỜNG HỌC THUỘC CÁC CHƯƠNG TRÌNH MỤC TIÊU QUỐC GIA TRÊN ĐỊA BÀN TỈNH, GIAI ĐOẠN 2021-2025 (THIẾT KẾ MẪU)

HẠNG MỤC-ITEMS:
PHÒNG HỌC, PHÒNG CHỨC NĂNG VÀ HẠ TẦNG KỸ THUẬT TRƯỜNG TIỂU HỌC

VỊ TRÍ-LOCATION:
ĐỊA BÀN CÁC HUYỆN VÀ THÀNH PHỐ - TỈNH ĐẮK LẮK

ĐƠN VỊ THIẾT KẾ:

GIAPHUCO
CÔNG TY TNHH TƯ VẤN THIẾT KẾ GIA PHÚC
Địa chỉ: P. Ea Tam, T. Buôn Mê Thuột, Tỉnh Đắk Lắk
Tel: 02623.852985 - MST: 6000458102
Email: giaphuc.tn.vn@gmail.com

TRÁCH NHIỆM HƯỚNG DẪN
TƯ VẤN THIẾT KẾ
GIÁM ĐỐC DIRECTOR
GIA PHÚC
Ths. KTS. PHAN THANH DŨY

CHỦ TRÌ KIẾN TRÚC

KTS. HỒ PHI HÙNG

CHỦ TRÌ KẾT CẤU

KS. BUI MINH KHOA

THIẾT KẾ KIẾN TRÚC

KS. NGUYỄN QUANG ÁNH

THIẾT KẾ KẾT CẤU

KS. BUI MINH KHOA

QUẢN LÝ KỸ THUẬT

KS. NGUYỄN QUANG ÁNH

TÊN BẢN VẼ - DRAWING NAME:
MẶT BẰNG MÁI

TỶ LỆ- SCALE
1/20 ~ 1/100


BẢN VẼ SỐ - DRAWING NO
KT: 03/15

HOÀN THÀNH:/2023




MẶT ĐỨNG TRỰC 1-9

TL:1/100

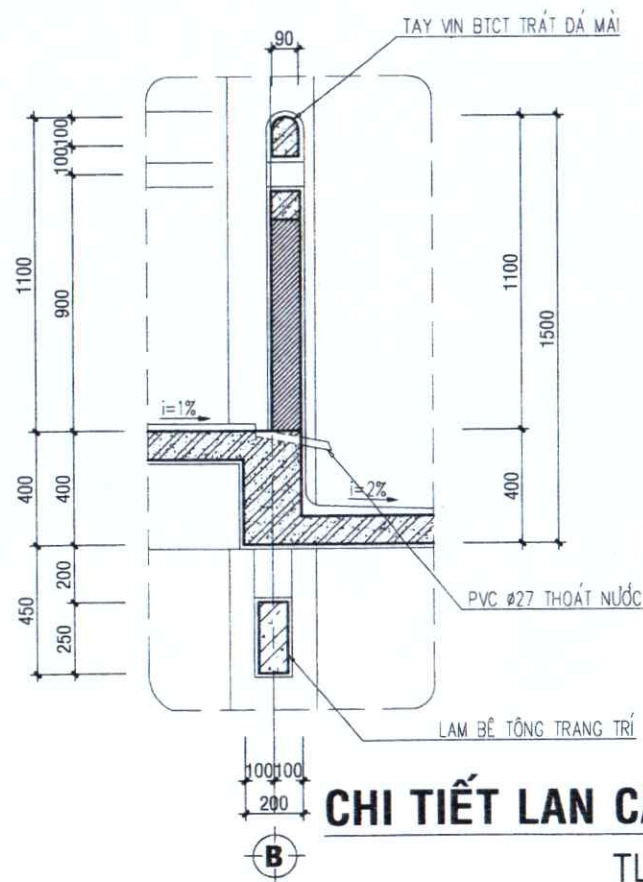

CHI TIẾT LAN CAN TẦNG 2 (CT.4)

TL:1/25

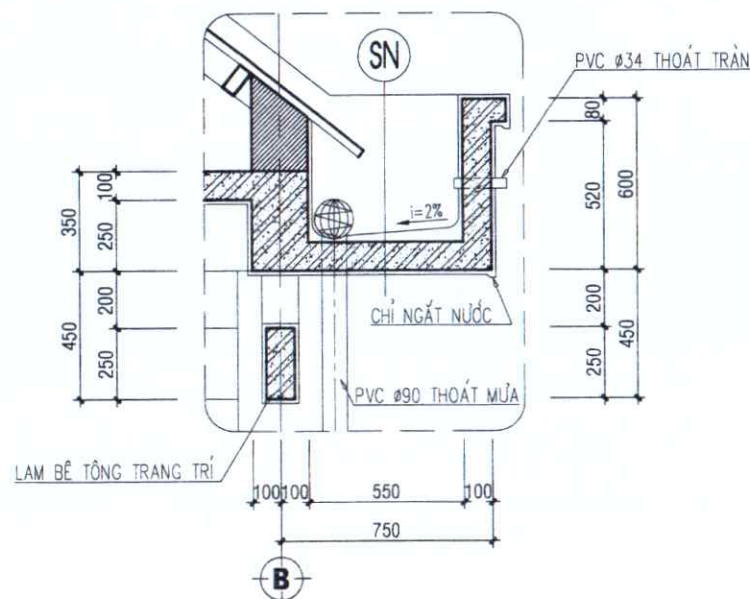

CHI TIẾT SÊ NÔ (CT.5)

TL:1/25



CHI TIẾT SÊ NÔ (CT.6)

TL:1/25

NỘI DUNG PHÁT HÀNH HỒ SƠ

BẢN VẼ THIẾT KẾ CƠ SỞ	☐
BẢN VẼ THIẾT KẾ THI CÔNG	☒

CHỦ ĐẦU TƯ:
SỞ XÂY DỰNG TỈNH ĐẮK LẮK

TÊN CÔNG TRÌNH-PROJECT:
TRƯỜNG HỌC THUỘC CÁC CHƯƠNG TRÌNH
MỤC TIÊU QUỐC GIA TRÊN ĐỊA BÀN TỈNH,
GIAI ĐOẠN 2021-2025
(THIẾT KẾ MẪU)

HẠNG MỤC-ITEMS:
PHÒNG HỌC, PHÒNG CHỨC NĂNG
VÀ HẠ TẦNG KỸ THUẬT TRƯỜNG TIỂU HỌC

VỊ TRÍ-LOCATION:
ĐỊA BÀN CÁC HUYỆN VÀ THÀNH PHỐ -
TỈNH ĐẮK LẮK

ĐƠN VỊ THIẾT KẾ:

GP
GIÁ PHÚC

CÔNG TY TNHH TƯ VẤN THIẾT KẾ
GIÁ PHÚC
Địa chỉ: P. Ea Tam, Tp. Buôn Ma Thuột, tỉnh Đắk Lắk
Số điện thoại: 02623.682395 - MST: 6000456182
Email: giaphuc.vn@gmail.com

GIÁM ĐỐC-DIRECTOR

Ths. KTS. PHAN THANH DŨY

CHỦ TRÌ KIẾN TRÚC

KTS. HỒ PHI HÙNG

CHỦ TRÌ KẾT CẤU

KS. BUI MINH KHOA

THIẾT KẾ KIẾN TRÚC

KS. NGUYỄN QUANG ANH

THIẾT KẾ KẾT CẤU

KS. BUI MINH KHOA

QUẢN LÝ KỸ THUẬT

KS. NGUYỄN QUANG ANH

TÊN BẢN VẼ - DRAWING NAME:

MẶT BẰNG ĐỨNG TRỰC 1-9


TỶ LỆ- SCALE

1/20 ~ 1/100

BẢN VẼ SỐ - DRAWING NO


KT: 04/15

HOÀN THÀNH:/2023

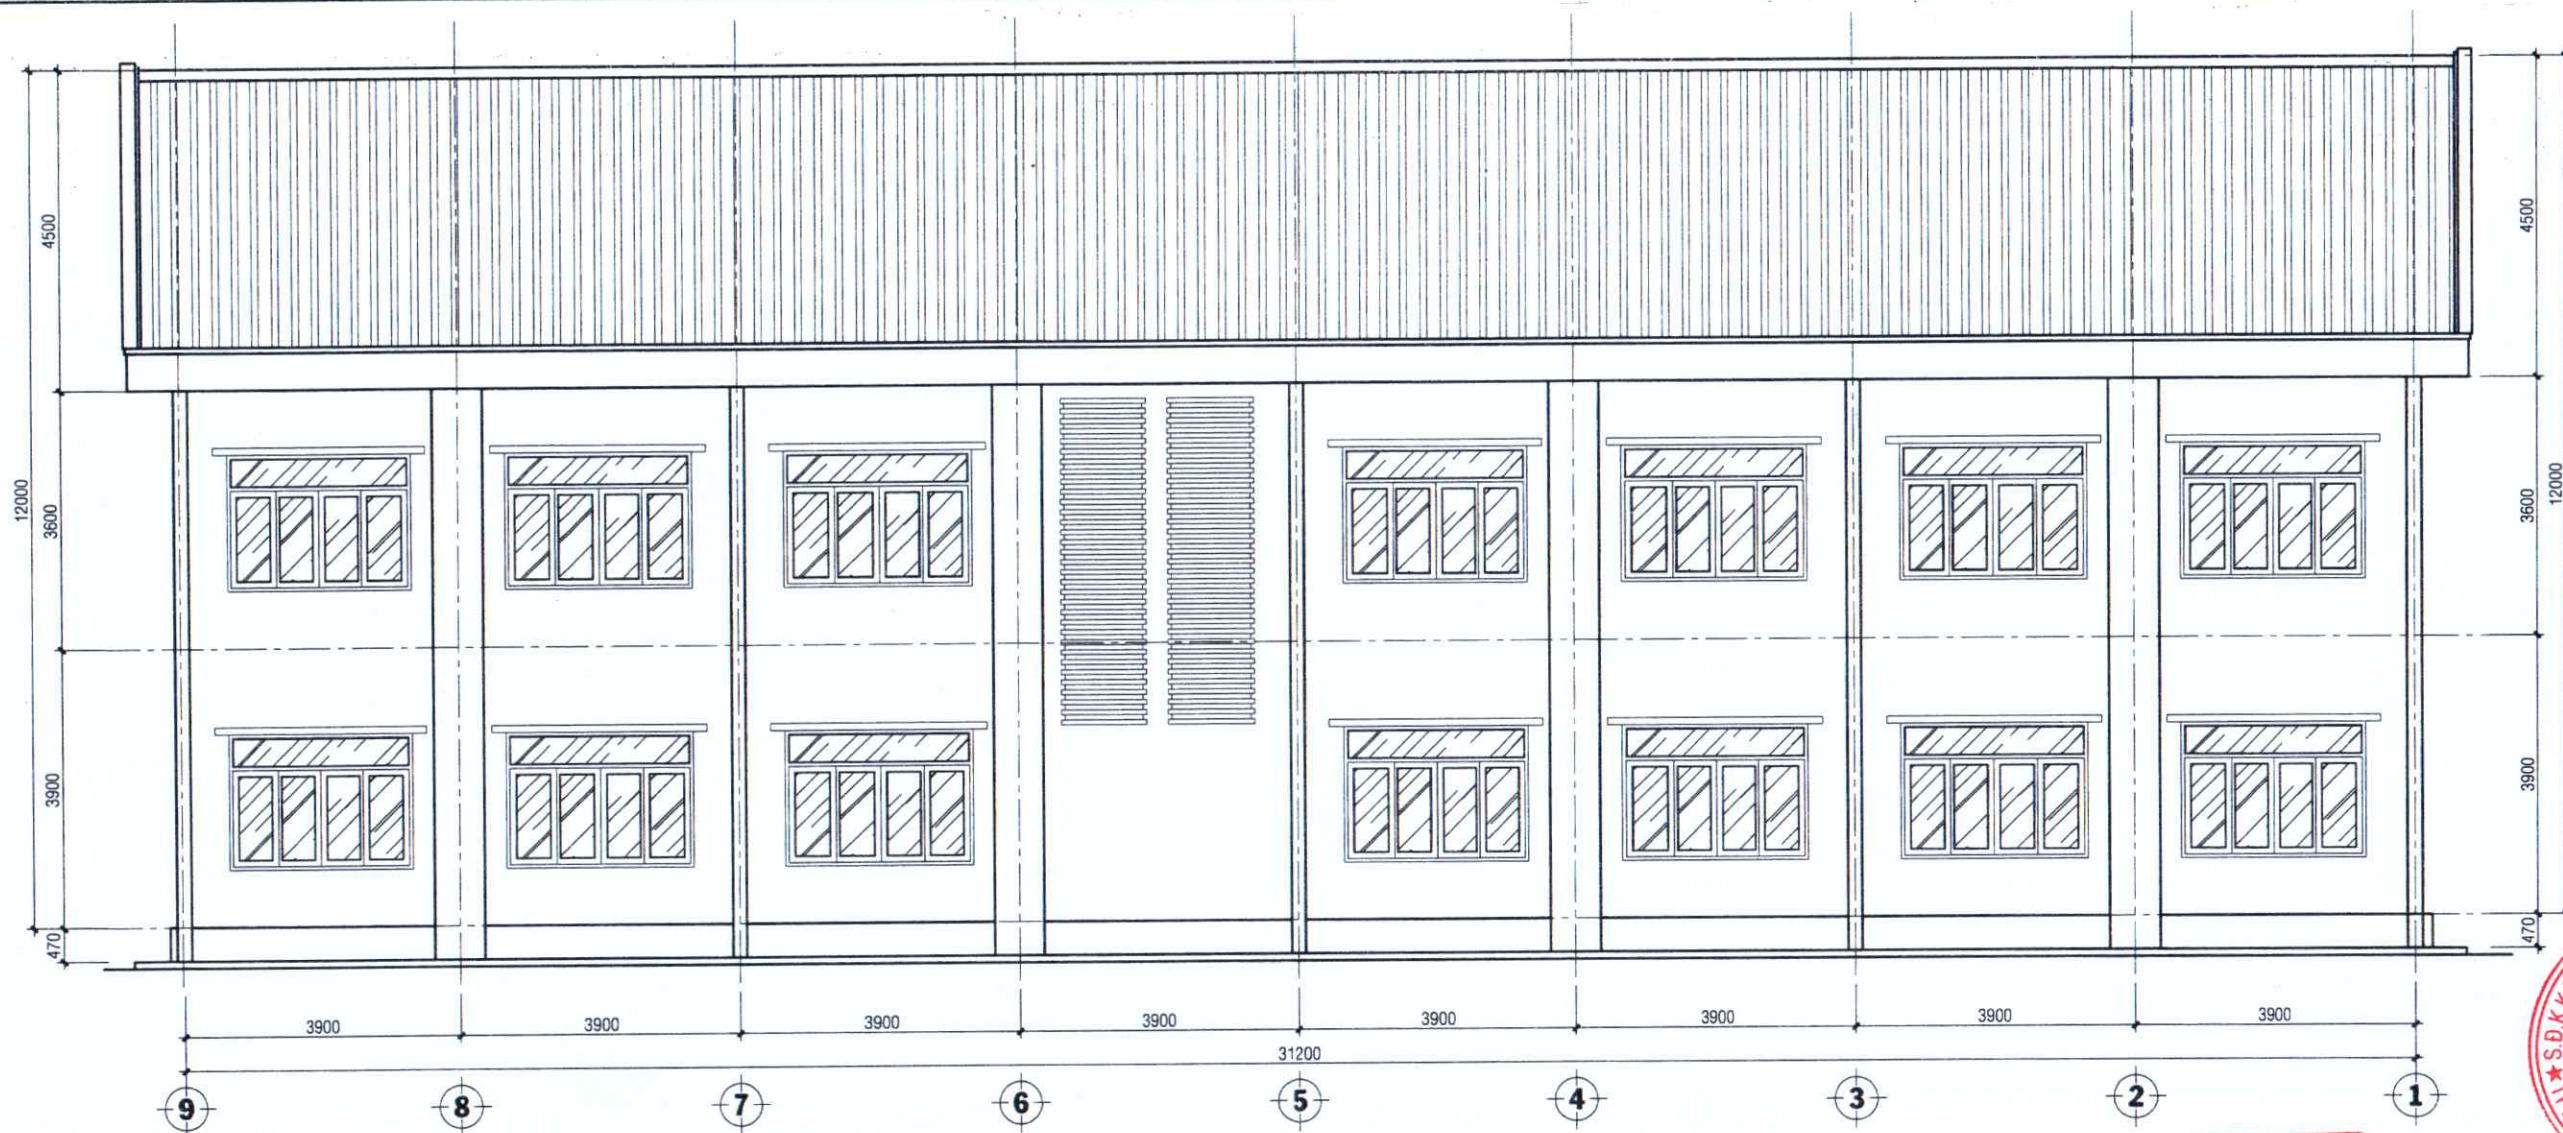


MẶT ĐỨNG TRỰC 9-1

TL:1/100

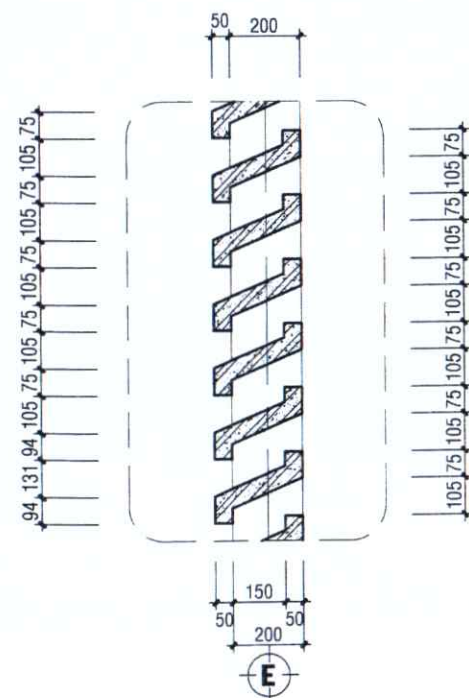

CHI TIẾT LAM THÔNG GIÓ (CT.7)

TL:1/25

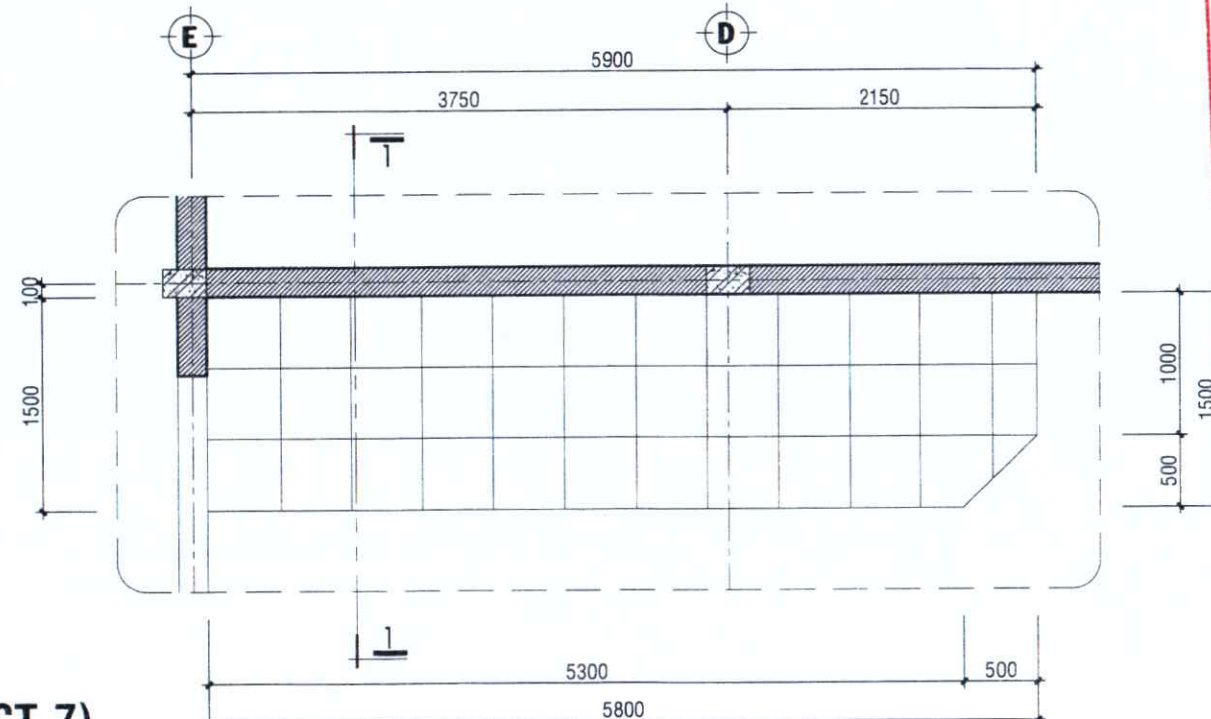

CHI TIẾT BỤC GIẢNG

TL:1/50

SỞ XÂY DỰNG ĐẮK LẮK

THẨM ĐỊNH


Theo Văn bản số...../.....

Ngày.....tháng.....năm 20....

Ký tên:

Trần Văn Hương

MẶT BỤC LÁT GẠCH CERAMIC 600X600mm
LỚP Vữa XI MĂNG MẮC 75 DÀY 20mm
LỚP GẠCH ỐNG, CHÈN Vữa XI MĂNG
SÀN BTCT (CHI TIẾT XEM BẢN VẼ KẾT CẤU)
TRẦN TRÁT Vữa XI MĂNG MẮC 75 DÀY TB 15mm
BÀ MẮT LĂN SƠN 03 NƯỚC

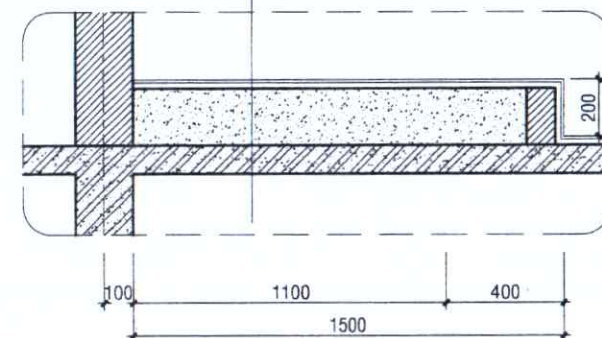

MẶT CẮT 1-1

TL:1/25

NỘI DUNG PHÁT HÀNH
HỒ SƠ

BẢN VẼ THIẾT KẾ CƠ SỞ



BẢN VẼ THIẾT KẾ THI CÔNG



CHỦ ĐẦU TƯ:
SỞ XÂY DỰNG TỈNH ĐẮK LẮK

TÊN CÔNG TRÌNH-PROJECT:
TRƯỜNG HỌC THUỘC CÁC CHƯƠNG TRÌNH
MỤC TIÊU QUỐC GIA TRÊN ĐỊA BÀN TỈNH,
GIAI ĐOẠN 2021-2025
(THIẾT KẾ MẪU)

HẠNG MỤC ITEMS:
PHÒNG HỌC, PHÒNG CHỨC NĂNG
VÀ HẠ TẦNG KỸ THUẬT TRƯỜNG TIỂU HỌC

VỊ TRÍ-LOCATION:
ĐỊA BÀN CÁC HUYỆN VÀ THÀNH PHỐ -
TỈNH ĐẮK LẮK

ĐƠN VỊ THIẾT KẾ:



CÔNG TY TNHH TƯ VẤN THIẾT KẾ

GIA PHÚC

ĐP2, P. Ea Tam, Tp. Buôn Ma Thuột, tỉnh Đắk Lắk
Tel: 02623.659965 - MST: 6000458182
Email: giapduc.txtd@gmail.com

GIÁM ĐỐC-DIRECTOR

Trần Văn Hương
Ths. KTS. PHAN THANH DŨY

CHỦ TRÌ KIẾN TRÚC

KTS. HỒ PHI HÙNG

CHỦ TRÌ KẾT CẤU

KS. BUI MINH KHOA

THIẾT KẾ KIẾN TRÚC

KS. NGUYỄN QUANG ANH

THIẾT KẾ KẾT CẤU

KS. BUI MINH KHOA

QUẢN LÝ KỸ THUẬT

KS. NGUYỄN QUANG ANH

TÊN BẢN VẼ - DRAWING NAME:

MẶT ĐỨNG TRỰC 9-1


TỶ LỆ- SCALE

1/20 ~ 1/100


BẢN VẼ SỐ - DRAWING NO

KT: 05/15


HOÀN THÀNH:/2023

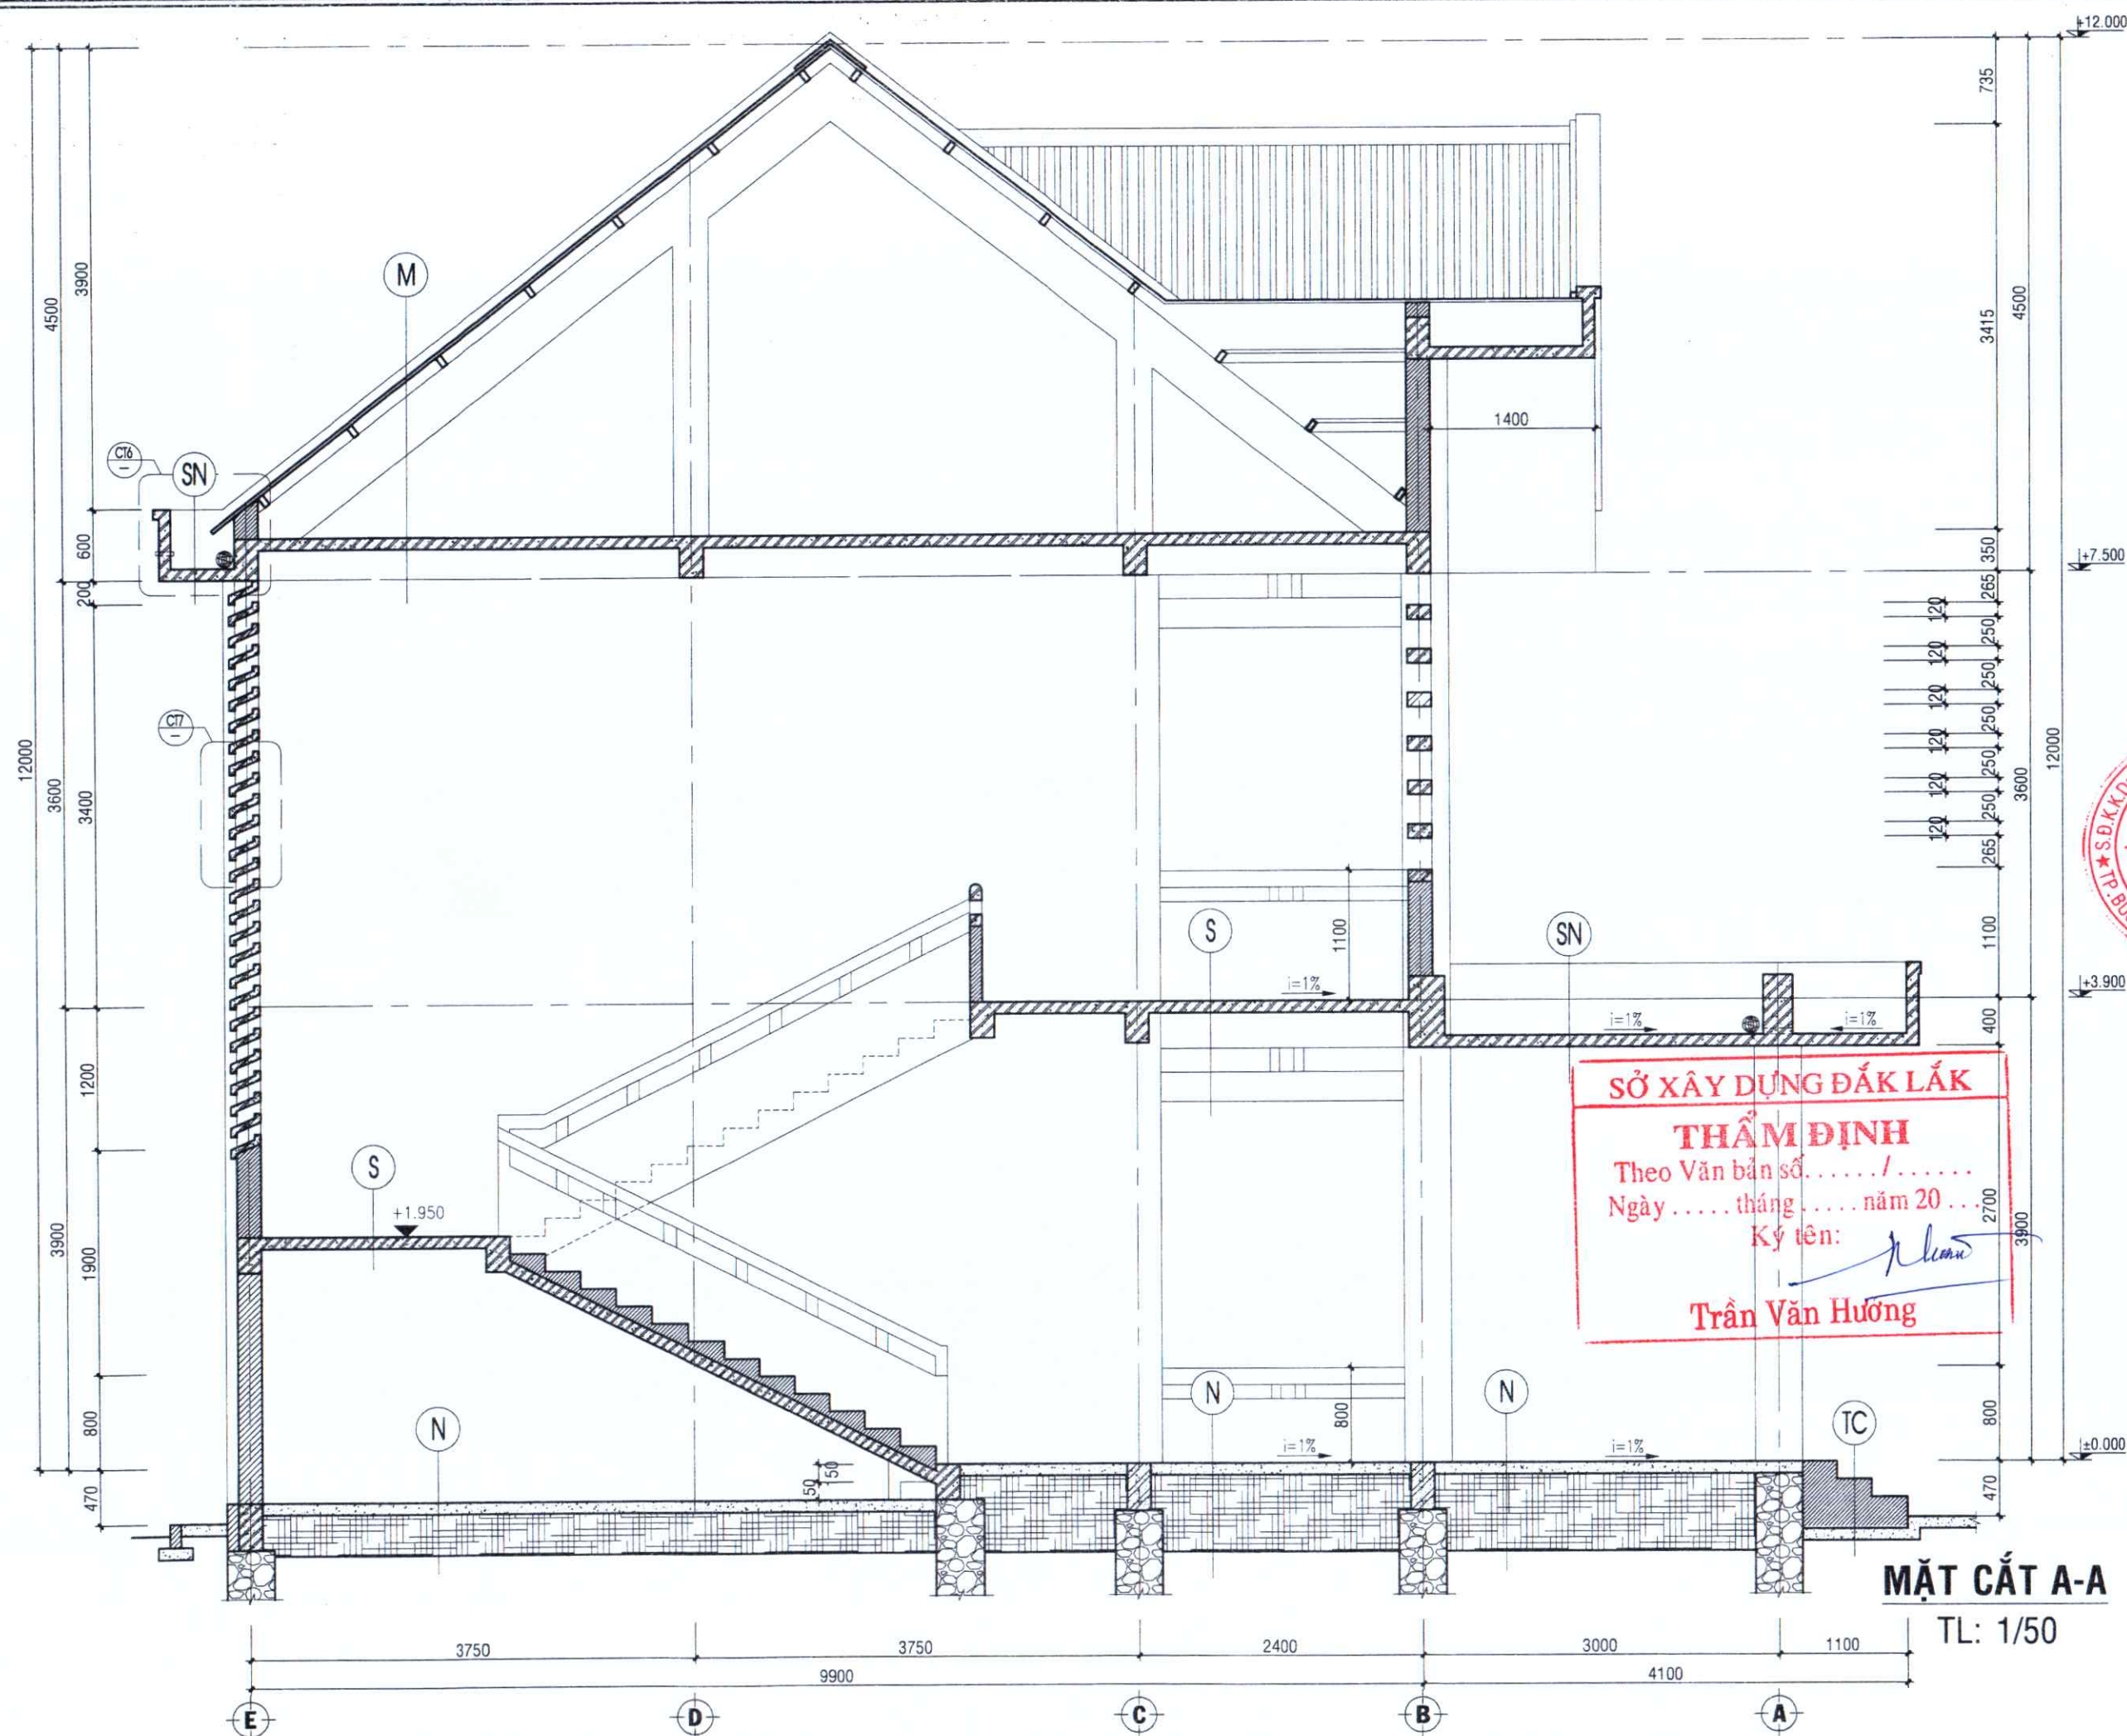


NỘI DUNG PHÁT HÀNH HỒ SƠ	
BẢN VẼ THIẾT KẾ CƠ SỞ	☐
BẢN VẼ THIẾT KẾ THI CÔNG	☒
CHỦ ĐẦU TƯ: SỞ XÂY DỰNG TỈNH ĐẮK LẮK	
TÊN CÔNG TRÌNH-PROJECT: TRƯỜNG HỌC THUỘC CÁC CHƯƠNG TRÌNH MỤC TIÊU QUỐC GIA TRÊN ĐỊA BÀN TỈNH, GIAI ĐOẠN 2021-2025 (THIẾT KẾ MẪU)	
HẠNG MỤC-ITEMS: PHÒNG HỌC, PHÒNG CHỨC NĂNG VÀ HẠ TẦNG KỸ THUẬT TRƯỜNG TIỂU HỌC	
VỊ TRÍ-LOCATION: ĐỊA BÀN CÁC HUYỆN VÀ THÀNH PHỐ - TỈNH ĐẮK LẮK	
ĐƠN VỊ THIẾT KẾ:  CÔNG TY TNHH TƯ VẤN THIẾT KẾ GIA PHÚC Địa chỉ: P. Ea Tam, Tp. Buôn Ma Thuột, tỉnh Đắk Lắk Tel: 02623.852986 - MST: 6000458182 Email: giaphoc.tvxp@gmail.com GIÁM ĐỐC-DIRECTOR  Ths. KTS. PHAN THANH DUY	
CHỦ TRÌ KIẾN TRÚC  KTS. HỒ PHI HÙNG	
CHỦ TRÌ KẾT CẤU  KS. BUI MINH KHOA	
THIẾT KẾ KIẾN TRÚC  KS. NGUYỄN QUANG ANH	
THIẾT KẾ KẾT CẤU  KS. BUI MINH KHOA	
QUẢN LÝ KỸ THUẬT  KS. NGUYỄN QUANG ANH	
TÊN BẢN VẼ - DRAWING NAME: MẶT CẮT A-A	
TỶ LỆ- SCALE 1/20 ~ 1/100	BẢN VẼ SỐ - DRAWING NO KT: 07/15
HOÀN THÀNH:/2023	

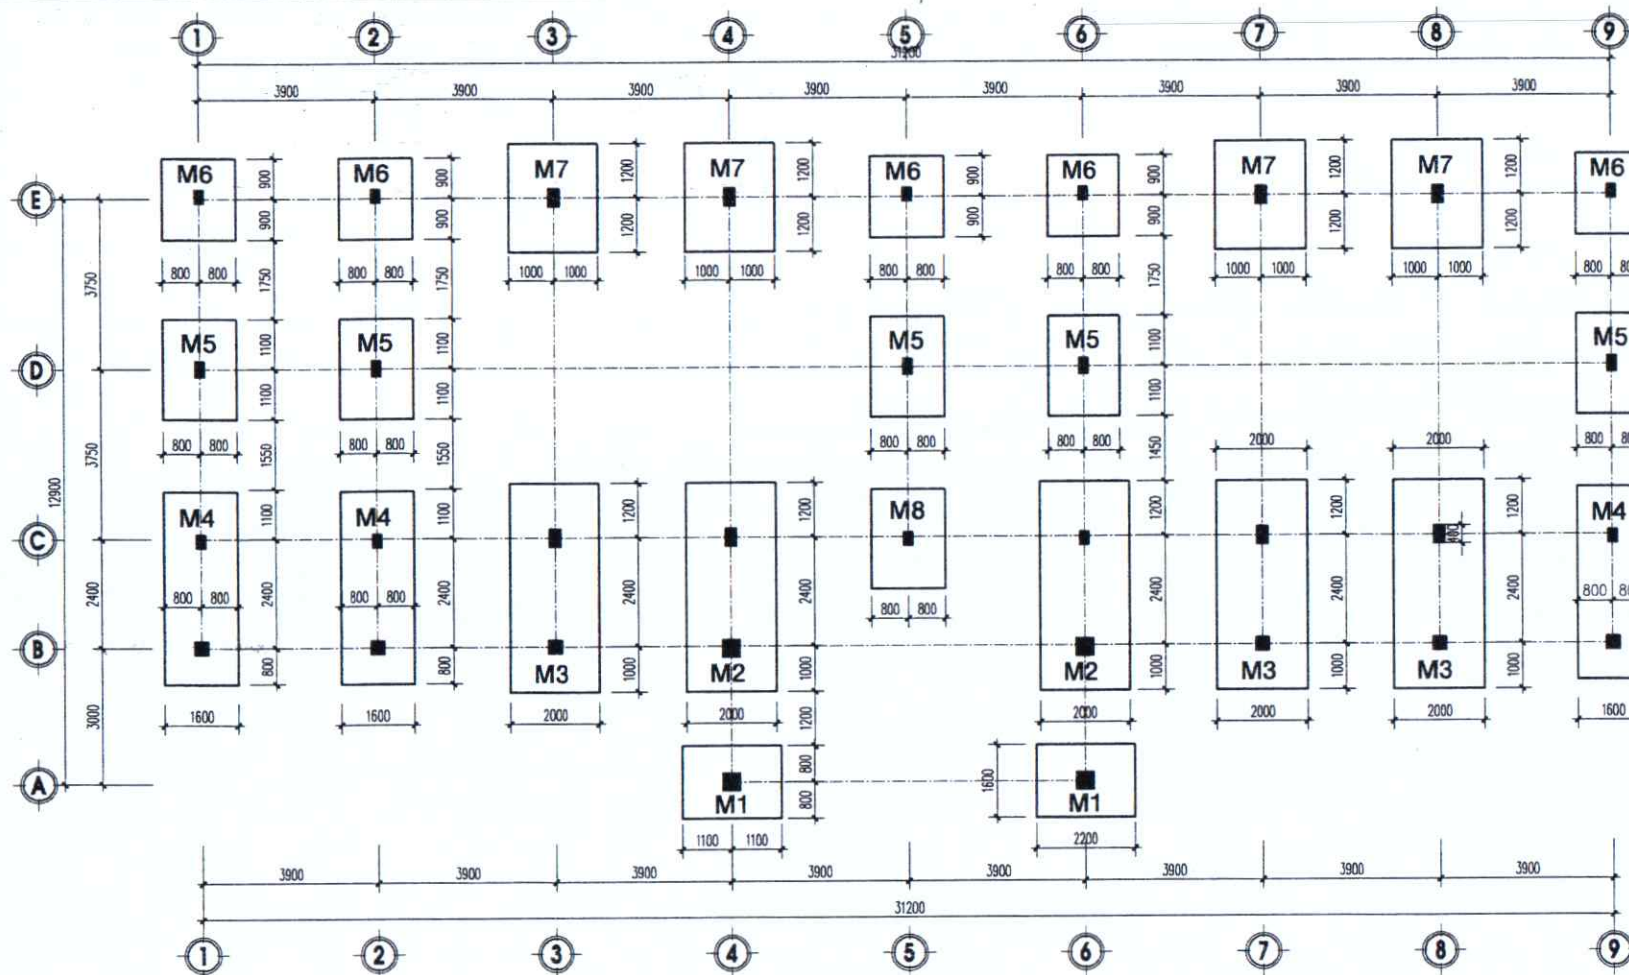


MẶT BẰNG MÓNG TRỤ TL: 1/100

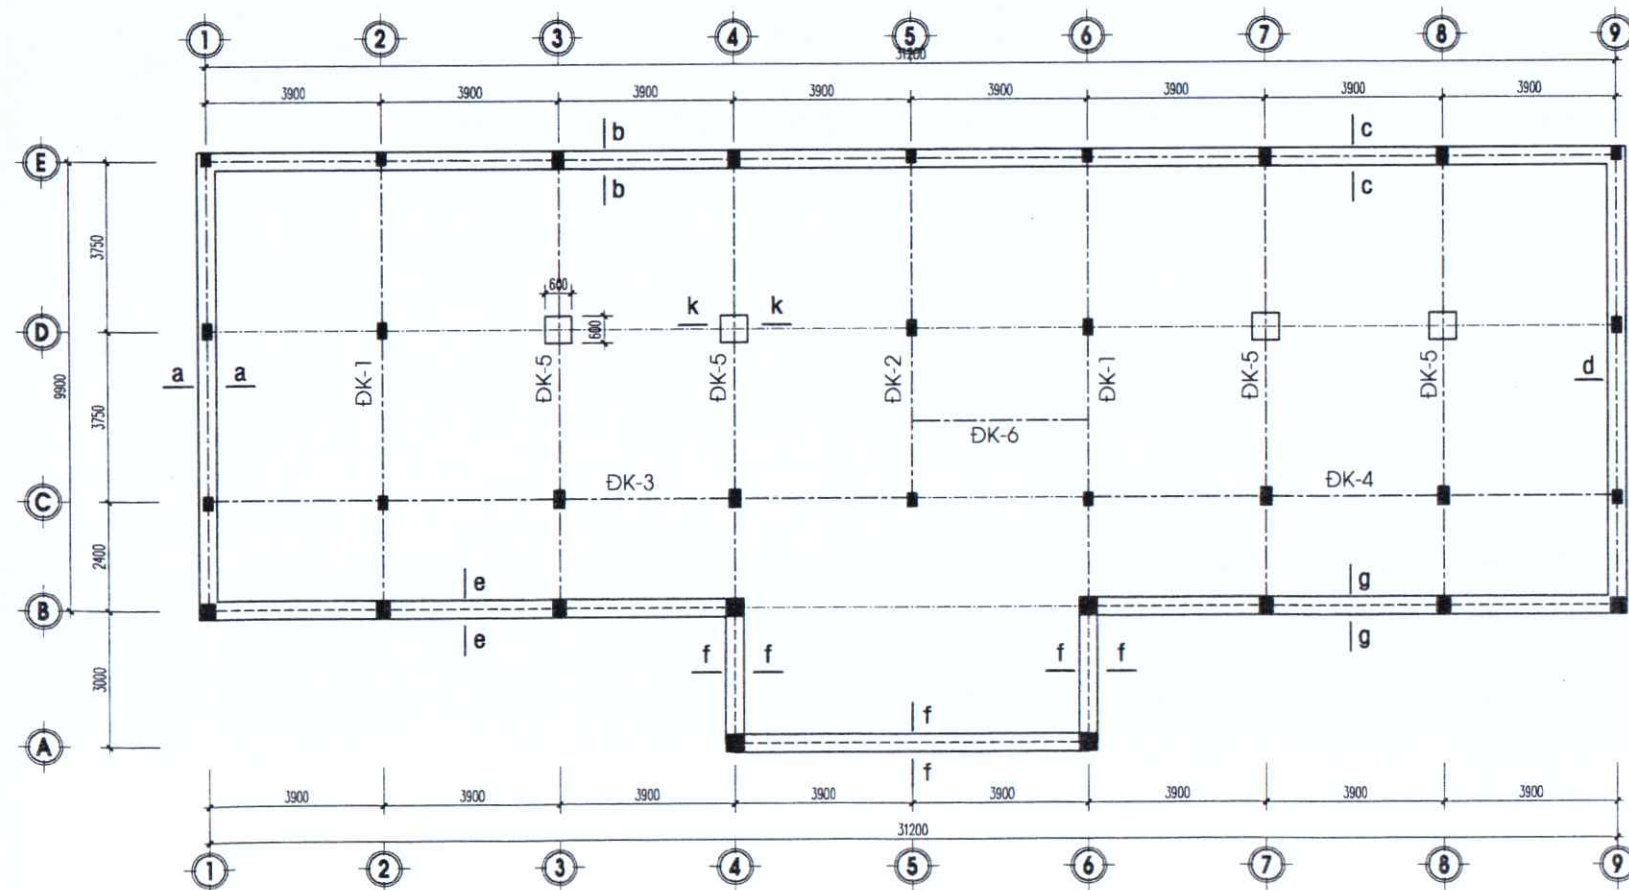


MẶT BẰNG MÓNG ĐÁ HỌC VÀ DẦM MÓNG TL: 1/100

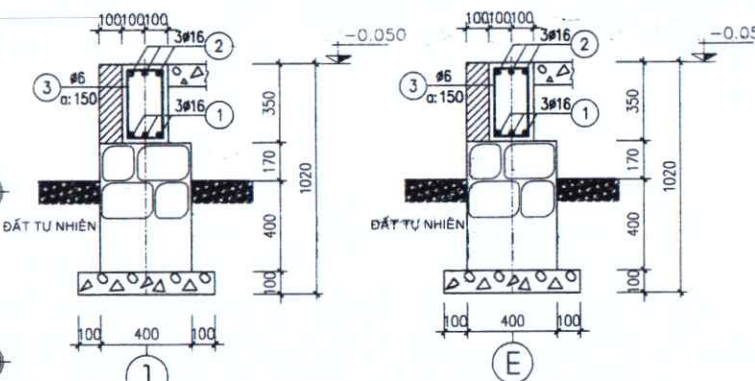

CẮT a-a
(TỪ TRỤC B ĐẾN TRỤC E)

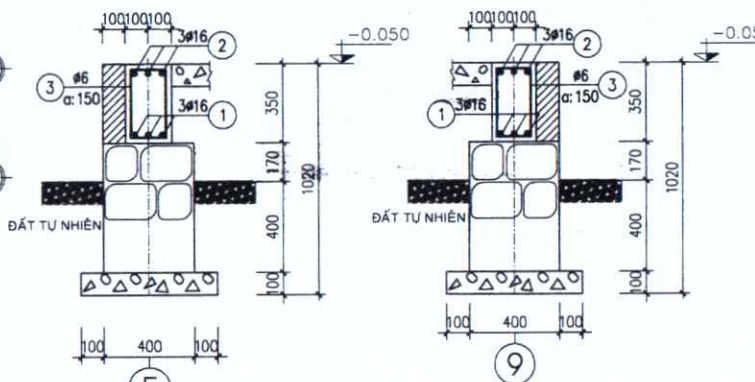


CẮT b-b
(TỪ TRỤC 1 ĐẾN TRỤC 5)

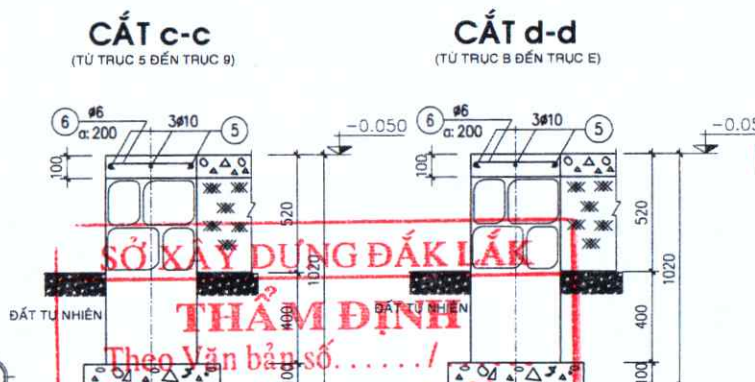

CẮT c-c
(TỪ TRỤC 5 ĐẾN TRỤC 9)



CẮT d-d
(TỪ TRỤC B ĐẾN TRỤC E)

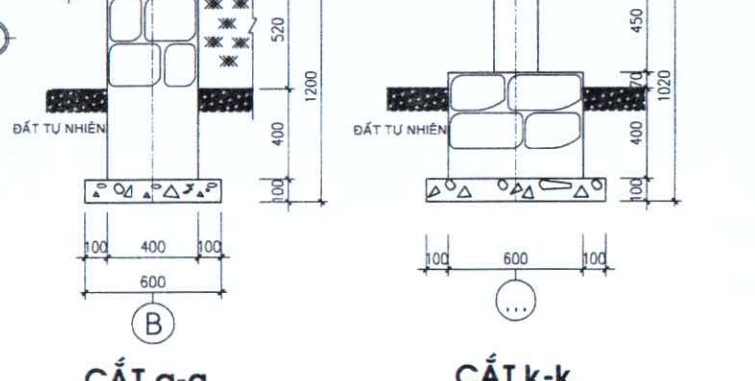


CẮT e-e
(TỪ TRỤC 1 ĐẾN TRỤC 4)




CẮT f-f
(TỪ TRỤC 4 ĐẾN TRỤC 8)

NỘI DUNG PHÁT HÀNH HỒ SƠ	
BẢN VẼ THIẾT KẾ MẪU	☒
BẢN VẼ THIẾT KẾ THI CÔNG	☐
CHỦ ĐẦU TƯ: SỞ XÂY DỰNG TỈNH ĐẮK LẮK	
TÊN CÔNG TRÌNH-PROJECT: TRƯỜNG HỌC THUỘC CÁC CHƯƠNG TRÌNH MỤC TIÊU QUỐC GIA TRÊN ĐỊA BÀN TỈNH, GIAI ĐOẠN 2021-2025 (THIẾT KẾ MẪU)	
HẠNG MỤC-ITEMS: PHÒNG HỌC, PHÒNG CHỨC NĂNG VÀ HẠ TẦNG KỸ THUẬT TRƯỜNG TIỂU HỌC	
VỊ TRÍ-LOCATION: ĐỊA BÀN CÁC HUYỆN VÀ THÀNH PHỐ TỈNH ĐẮK LẮK	
ĐƠN VỊ THIẾT KẾ: GIAPHUCO CÔNG TY TNHH TƯ VẤN THIẾT KẾ GIA PHÚC TỔNG P. Ea Tam, Tp. Buôn Ma Thuột, tỉnh Đắk Lắk Tel: 02623.852985 - MSK: 6000458182 Email: giaphuc.tvn@gmail.com	
TRÁCH NHIỆM HỖ TRỢ: TƯ VẤN THIẾT KẾ GIA PHÚC THS. KTS. PHAN THANH DŨ	
CHỦ TRÌ KIẾN TRÚC KTS. HỒ PHI HÙNG	
CHỦ TRÌ KẾT CẤU KS. BUI MINH KHOA	
THIẾT KẾ KIẾN TRÚC KS. NGUYỄN QUANG ÁNH	
THIẾT KẾ KẾT CẤU KS. BUI MINH KHOA	
QUẢN LÝ KỸ THUẬT KS. NGUYỄN QUANG ÁNH	
TÊN BẢN VẼ - DRAWING NAME: MẶT BẰNG MÓNG	
TỶ LỆ - SCALE 1/20 ~ 1/100	BẢN VẼ SỐ - DRAWING NO KC: 01/24
HOÀN THÀNH:/2023	


NỘI
BẢN VẼ THI
BẢN VẼ THI
CHỦ ĐẦU TƯ
SỞ X
TÊN CÔNG TRÌNH
TRƯỜNG H
MỤC TIÊU
HẠNG MỤC-ITEMS
PHÒNG
VÀ HẠ TẦNG
VỊ TRÍ-LOCATION
ĐỊA BÀN
CÔNG T
TRÁCH NHIỆM
TƯ VẤN T
GIA P
Th
CHỦ TRÌ KIẾN
CHỦ TRÌ KẾT
THIẾT KẾ KIẾN
KS
THIẾT KẾ KẾT
QUẢN LÝ KỸ T
KS
TÊN BẢN VẼ
TỶ LỆ-SC
1/20 ~ 1
HC

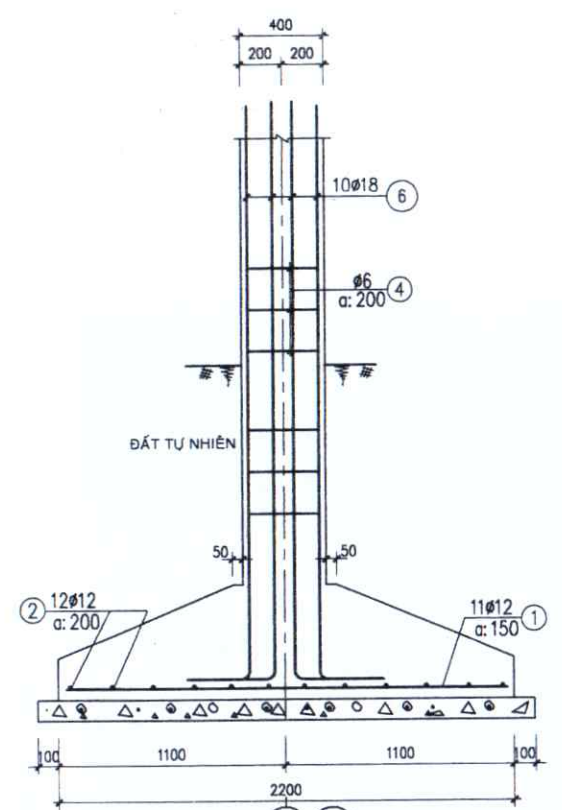


CẮT 1-1

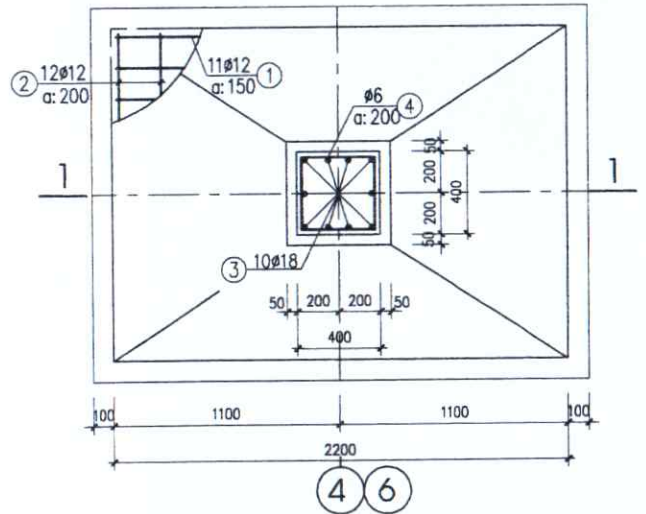


MÓNG M-1 (02CK)

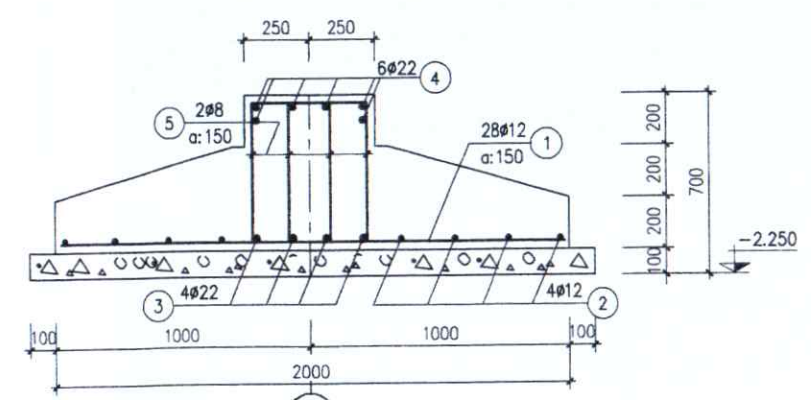

CẮT 2*-2*

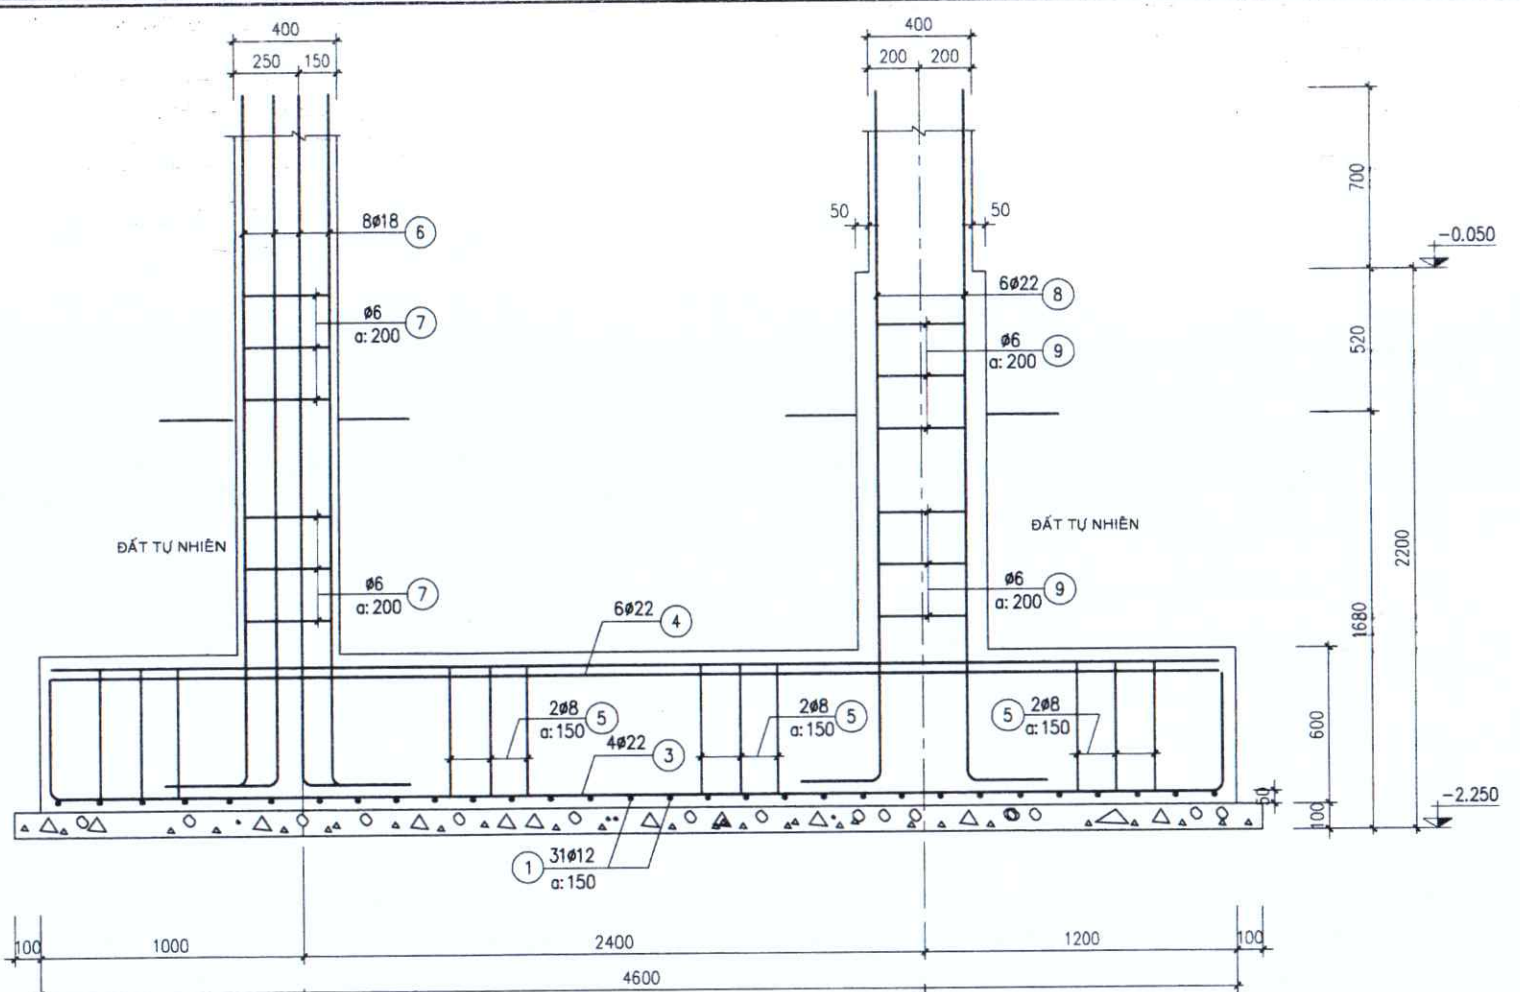

CẮT 4-4

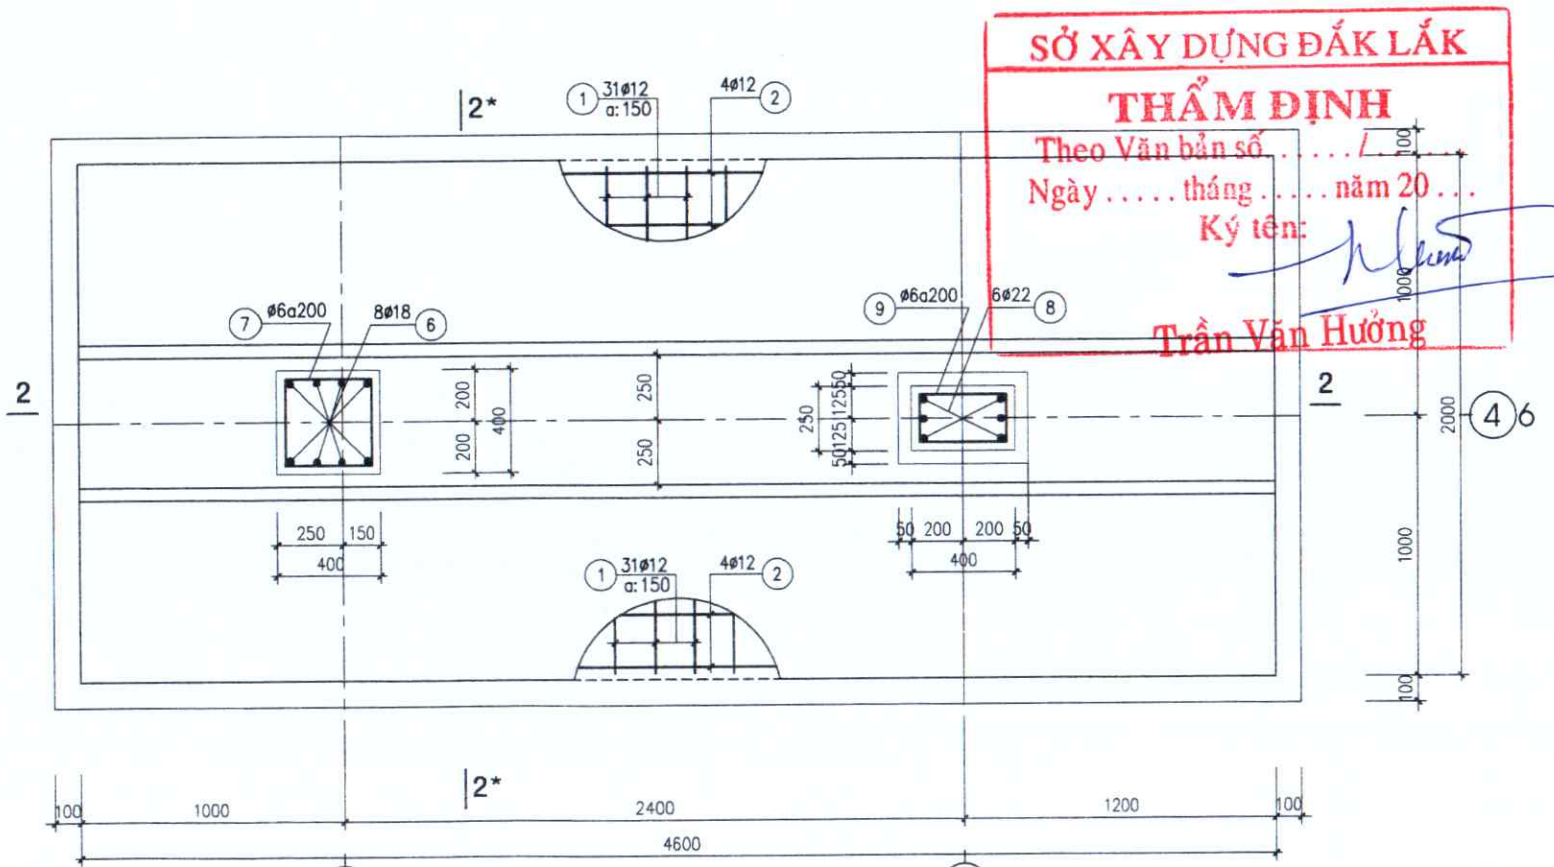

MÓNG M-2 (2CK)

SỞ XÂY DỰNG ĐẮK LẮK
THẨM ĐỊNH
Theo Văn bản số
Ngày tháng năm 20...
Ký tên: *Trần Văn Hưởng*
Trần Văn Hưởng

NỘI DUNG PHÁT HÀNH HỒ SƠ	
BẢN VẼ THIẾT KẾ MẪU	☒
BẢN VẼ THIẾT KẾ THI CÔNG	☐
CHỦ ĐẦU TƯ: SỞ XÂY DỰNG TỈNH ĐẮK LẮK	
TÊN CÔNG TRÌNH-PROJECT: TRƯỜNG HỌC THUỘC CÁC CHƯƠNG TRÌNH MỤC TIÊU QUỐC GIA TRÊN ĐỊA BÀN TỈNH, GIAI ĐOẠN 2021-2025 (THIẾT KẾ MẪU)	
HẠNG MỤC-ITEMS: PHÒNG HỌC, PHÒNG CHỨC NĂNG VÀ HẠ TẦNG KỸ THUẬT TRƯỜNG TIỂU HỌC	
VỊ TRÍ-LOCATION: ĐỊA BÀN CÁC HUYỆN VÀ THÀNH PHỐ- TỈNH ĐẮK LẮK	
ĐƠN VỊ THIẾT KẾ: GIAPHUCO CÔNG TY TNHH TƯ VẤN THIẾT KẾ GIÁ PHÚC TDP2, P. Ea Tam, Xã Ea Tam, Huyện Ma Thuột, tỉnh Đắk Lắk Tel: 02623.852965 MSN: 6000458182 Email: giaphuc.vn@gmail.com TRÁCH NHIỆM HỮU BÀN TƯ VẤN THIẾT KẾ GIÁ PHÚC Ths. KTS. PHAN THANH DỰ	
CHỦ TRÌ KIẾN TRÚC <i>[Signature]</i> KTS. HỒ PHI HÙNG	
CHỦ TRÌ KẾT CẤU <i>[Signature]</i> KS. BÙI MINH KHOA	
THIẾT KẾ KIẾN TRÚC <i>[Signature]</i> KS. NGUYỄN QUANG ANH	
THIẾT KẾ KẾT CẤU <i>[Signature]</i> KS. BÙI MINH KHOA	
QUẢN LÝ KỸ THUẬT <i>[Signature]</i> KS. NGUYỄN QUANG ANH	
TÊN BẢN VẼ - DRAWING NAME: CHI TIẾT MÓNG M1, M2	
TỶ LỆ- SCALE 1/20 ~ 1/100	BẢN VẼ SỐ - DRAWING NO KC: 02/24
HOÀN THÀNH:/2023	