



CÔNG TY TNHH TƯ VẤN THIẾT KẾ
GIA PHÚC

ĐC: TỔ DÂN PHỐ 2 - P. EA TAM - TP. BMT
ĐT: 0262. 3852965



CỘNG HÒA XÃ HỘI CHỦ NGHĨA VIỆT NAM
ĐỘC LẬP - TỰ DO - HẠNH PHÚC

-----000-----

THIẾT KẾ MẪU THIẾT KẾ ĐIỂN HÌNH

CÔNG TRÌNH

: TRƯỜNG HỌC THUỘC CÁC CHƯƠNG TRÌNH MỤC TIÊU QUỐC GIA
TRÊN ĐỊA BÀN TỈNH, GIAI ĐOẠN 2021-2025

HẠNG MỤC

: - PHÒNG HỌC, PHÒNG HỌC CHỨC NĂNG VÀ HẠ TẦNG KỸ THUẬT
TRƯỜNG TRUNG HỌC CƠ SỞ

SỞ XÂY DỰNG ĐẮK LẮK


THẨM ĐỊNH

theo Văn bản số...../.....


Ngày.....tháng.....năm 20...

Ký tên:


Văn Hương

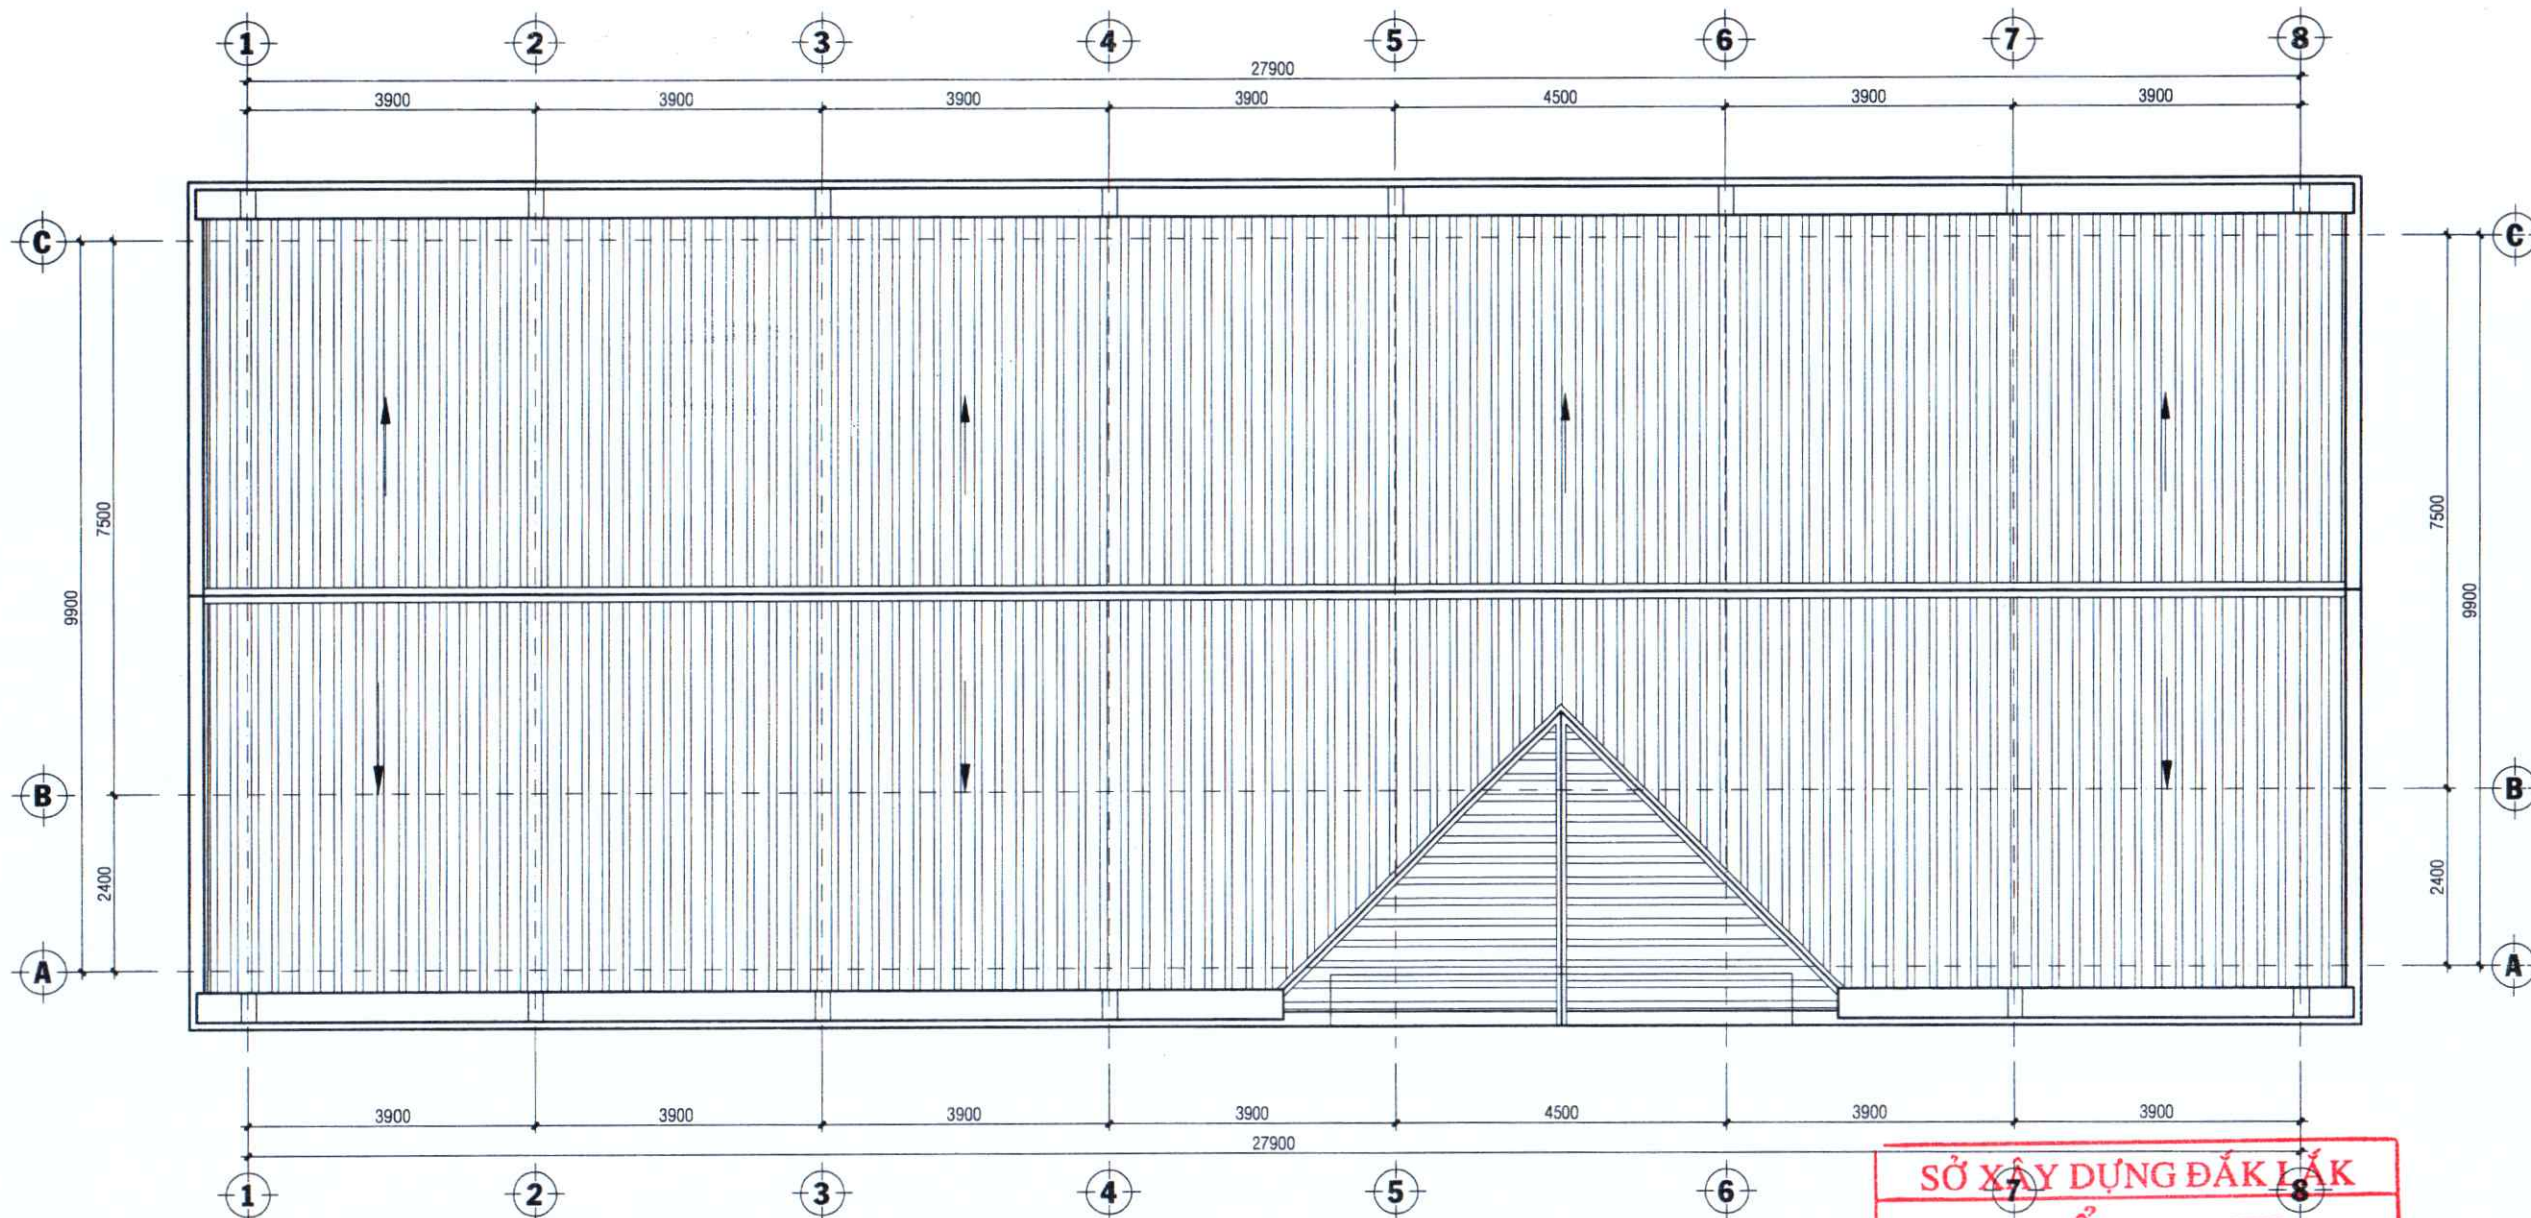

MẶT BẰNG MÁI
TL: 1/100

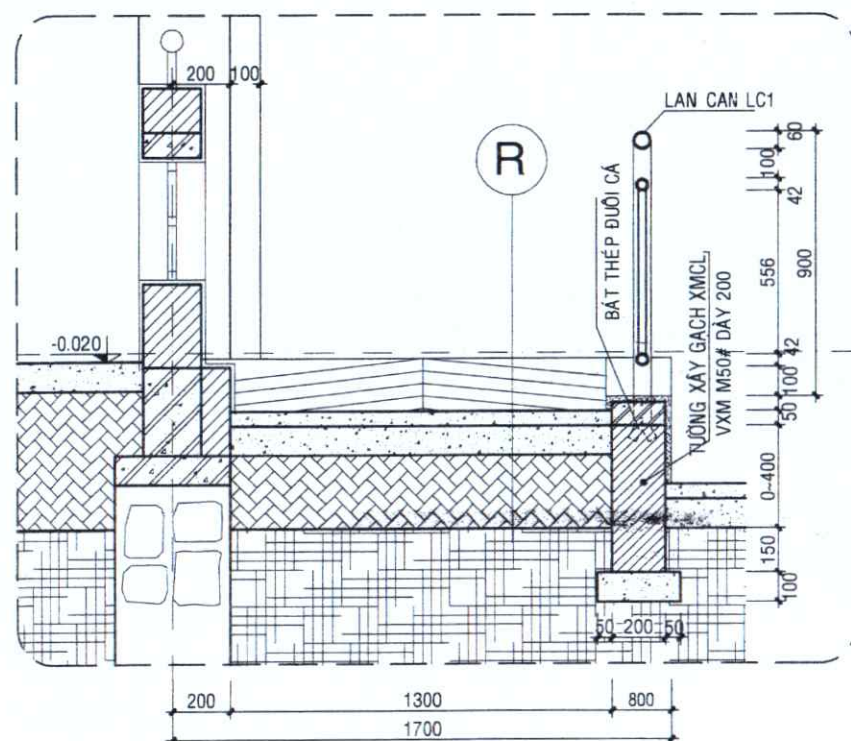


MẶT CẮT RAM DỐC
TL: 1/25

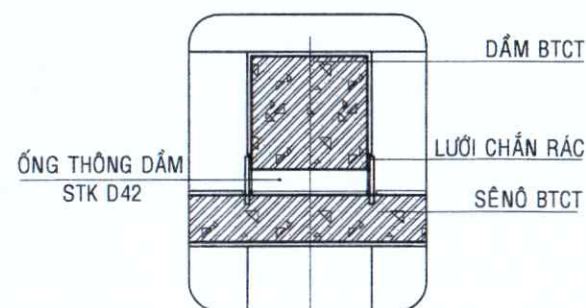

C. TIẾT ỐNG THÔNG DẦM
TL: 1/25

SỞ XÂY DỰNG ĐẮK LẮK
THẨM ĐỊNH
Theo Văn bản số. /
Ngày tháng năm 20 ...
Ký tên: *Trần Văn Hùng*

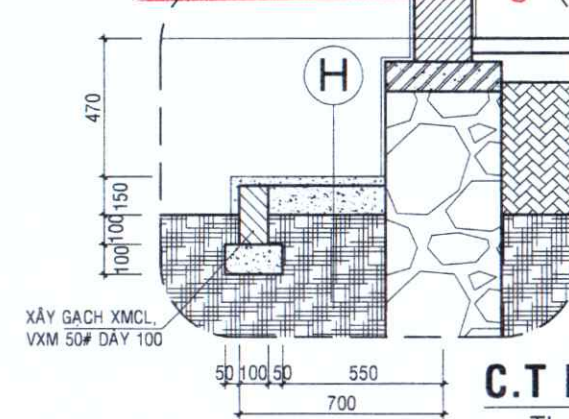

C.T BÓ HÈ
TL: 1/25

NỘI DUNG PHÁT HÀNH HỒ SƠ

BẢN VẼ THIẾT KẾ CƠ SỞ ☐
BẢN VẼ THIẾT KẾ THI CÔNG ☒

CHỦ ĐẦU TƯ:
SỞ XÂY DỰNG TỈNH ĐẮK LẮK

TÊN CÔNG TRÌNH-PROJECT:
TRƯỜNG HỌC THUỘC CÁC CHƯƠNG TRÌNH
MỤC TIÊU QUỐC GIA TRÊN ĐỊA BÀN TỈNH,
GIAI ĐOẠN 2021-2025
(THIẾT KẾ MẪU)

HẠNG MỤC-ITEMS:
PHÒNG HỌC, PHÒNG CHỨC NĂNG
VÀ HẠ TẦNG KỸ THUẬT
TRƯỜNG TRUNG HỌC CƠ SỞ
VỊ TRÍ-LOCATION:
ĐỊA BÀN CÁC HUYỆN VÀ THÀNH PHỐ -
TỈNH ĐẮK LẮK

ĐƠN VỊ THIẾT KẾ:

GIAPHUCO

CÔNG TY TNHH TƯ VẤN THIẾT KẾ

GIA PHÚC

KDP2, P. 10, T. 10, Quận M. Thủ Đức, TP. Hồ Chí Minh
Tel: 028.3.552.965 - MST: 6000458182
Email: giaphuc.vn@gmail.com

TRÁCH NHIỆM HUẤN LUYỆN
TƯ VẤN THIẾT KẾ
GIA PHÚC

Ths. KTS. PHAN THANH DUY

CHỦ TRÌ KIẾN TRÚC

[Signature]
KTS. HỒ PHI HÙNG

CHỦ TRÌ KẾT CẤU

[Signature]
KS. BUI MINH KHOA

THIẾT KẾ KIẾN TRÚC

[Signature]
KS. NGUYỄN QUANG ANH

THIẾT KẾ KẾT CẤU

[Signature]
KS. BUI MINH KHOA

QUẢN LÝ KỸ THUẬT

[Signature]
KS. NGUYỄN QUANG ANH

TÊN BẢN VẼ - DRAWING NAME:

MẶT BẰNG MÁI

TỶ LỆ- SCALE

1/20 ~ 1/100

BẢN VẼ SỐ - DRAWING NO


KT: 03/13

HOÀN THÀNH:/2023




MẶT ĐỨNG TRỰC 1-8

TL:1/100

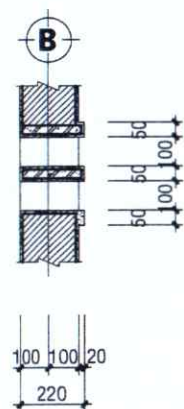

CẮT 1-1

TL: 1/25

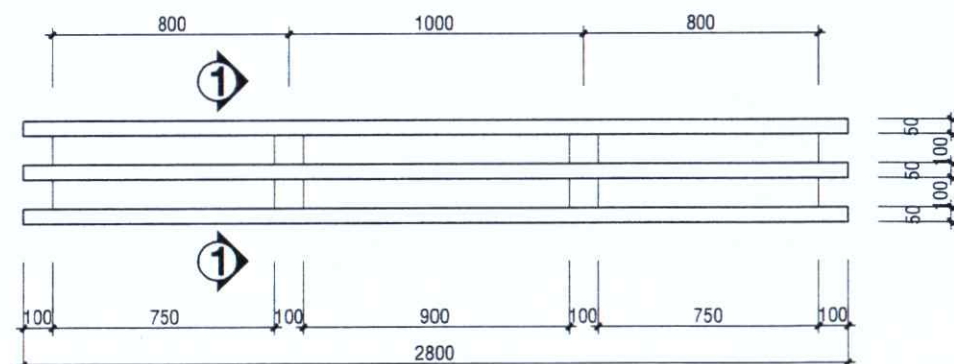

LAM THÔNG GIÓ LTG1

(TẠI VỊ TRÍ CỬA ĐI Đ1 TRỰC B, SL : 10 CK)



LAM THÔNG GIÓ LTG3

(TẠI VỊ TRÍ CỬA SỐ S1 TRỰC B, SL : 01 CK)

SỞ XÂY DỰNG ĐẮK LẮK
THẨM ĐỊNH
Theo Văn bản số. /
Ngày tháng năm 20...
Ký tên:
Trần Văn Hương

NỘI DUNG PHÁT HÀNH
HỒ SƠ

BẢN VẼ THIẾT KẾ CƠ SỞ

☐

BẢN VẼ THIẾT KẾ THI CÔNG

☒

CHỦ ĐẦU TƯ:
SỞ XÂY DỰNG TỈNH ĐẮK LẮK

TÊN CÔNG TRÌNH-PROJECT:
TRƯỜNG HỌC THUỘC CÁC CHƯƠNG TRÌNH
MỤC TIÊU QUỐC GIA TRÊN ĐỊA BÀN TỈNH,
GIAI ĐOẠN 2021-2025
(THIẾT KẾ MẪU)

HẠNG MỤC-ITEMS:
PHÒNG HỌC, PHÒNG CHỨC NĂNG
VÀ HẠ TẦNG KỸ THUẬT
TRƯỜNG TRUNG HỌC CƠ SỞ
VỊ TRÍ-LOCATION:
ĐỊA BÀN CÁC HUYỆN VÀ THÀNH PHỐ -
TỈNH ĐẮK LẮK

ĐƠN VỊ THIẾT KẾ:

GIAPHUOCO

CÔNG TY TNHH TƯ VẤN THIẾT KẾ
GIÁ PHÚC
TDP2, A, Ea Tam, Tp. Buôn Ma Thuột, tỉnh Đắk Lắk
Tel: 02623.852988 - VST: 6000458182
Email: giaphuco.tu@ gmail.com

TRÁCH NHIỆM
TƯ VẤN THIẾT KẾ
GIÁM ĐỐC-DIRECTOR

GIÁ PHÚC

Ths. KTS. PHAN THANH DUY

CHỦ TRÌ KIẾN TRÚC

KTS. HỒ PHI HÙNG

CHỦ TRÌ KẾT CẤU

KS. BUI MINH KHOA

THIẾT KẾ KIẾN TRÚC

KS. NGUYỄN QUANG ANH

THIẾT KẾ KẾT CẤU

KS. BUI MINH KHOA

QUẢN LÝ KỸ THUẬT

KS. NGUYỄN QUANG ANH

TÊN BẢN VẼ - DRAWING NAME:

MẶT ĐỨNG TRỰC 1-8


TỶ LỆ- SCALE

1/20 ~ 1/100

BẢN VẼ SỐ - DRAWING NO


KT: 04/13

HOÀN THÀNH:/2023

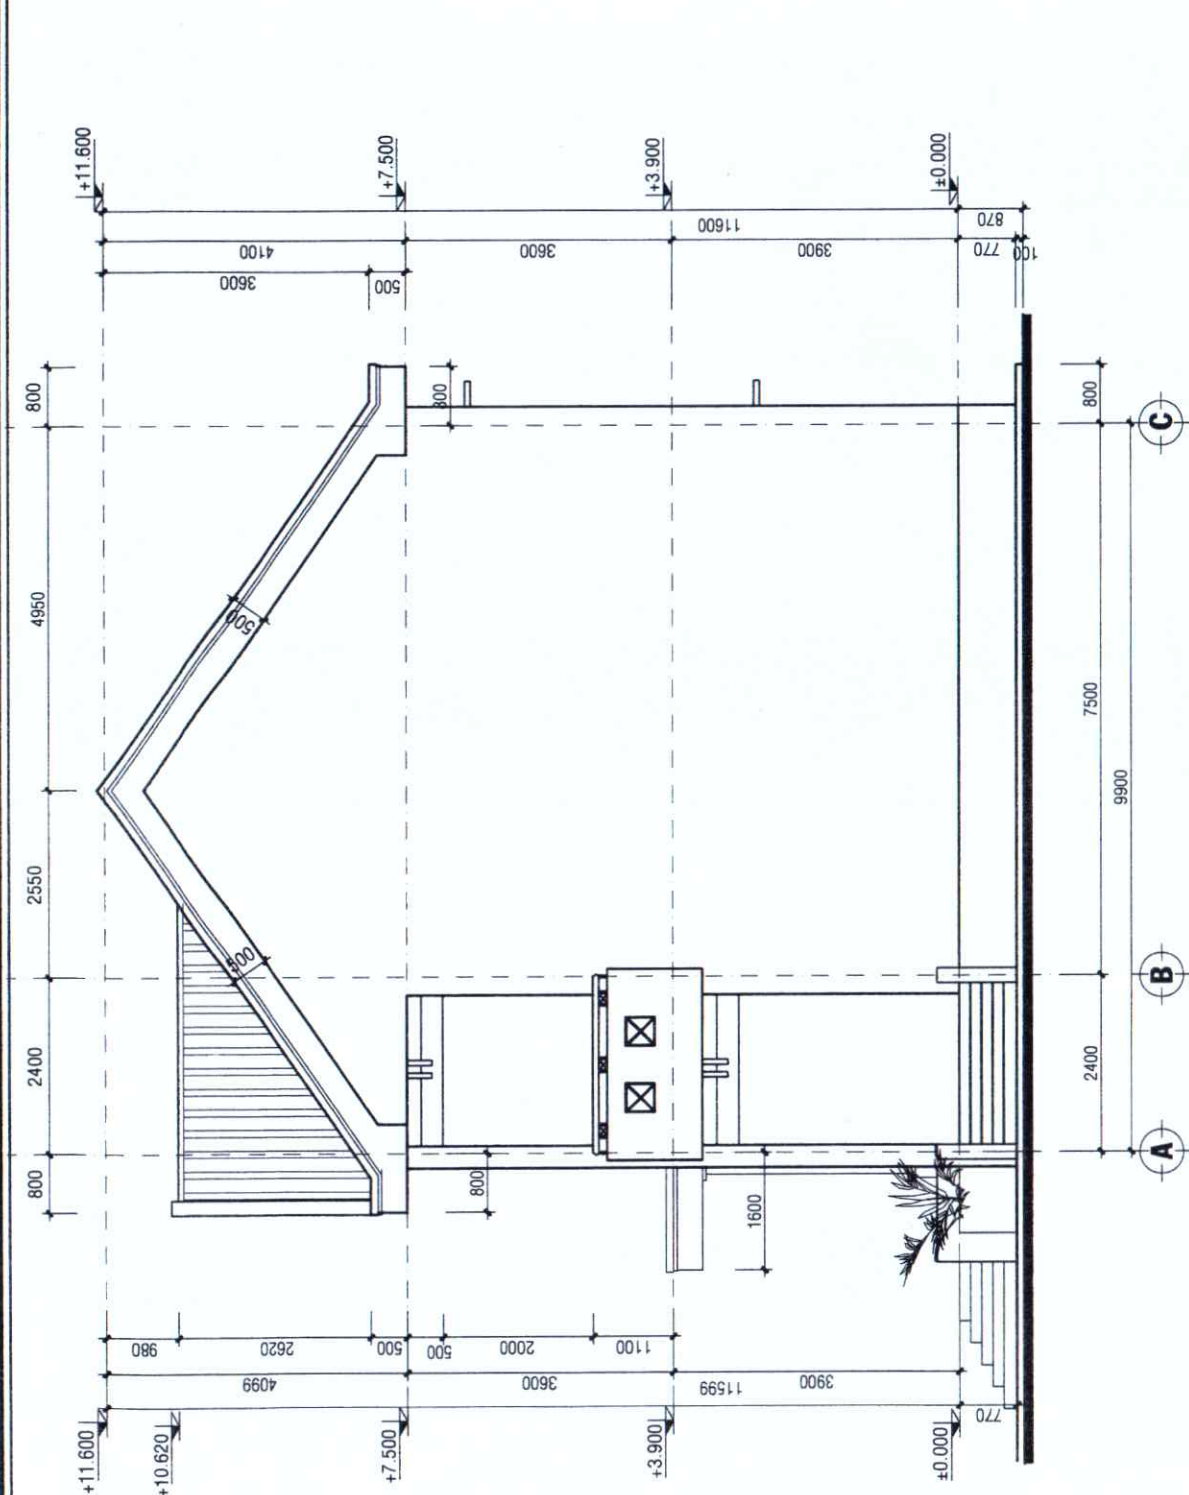

MẶT ĐỨNG TRỰC A-C

TL: 1/100

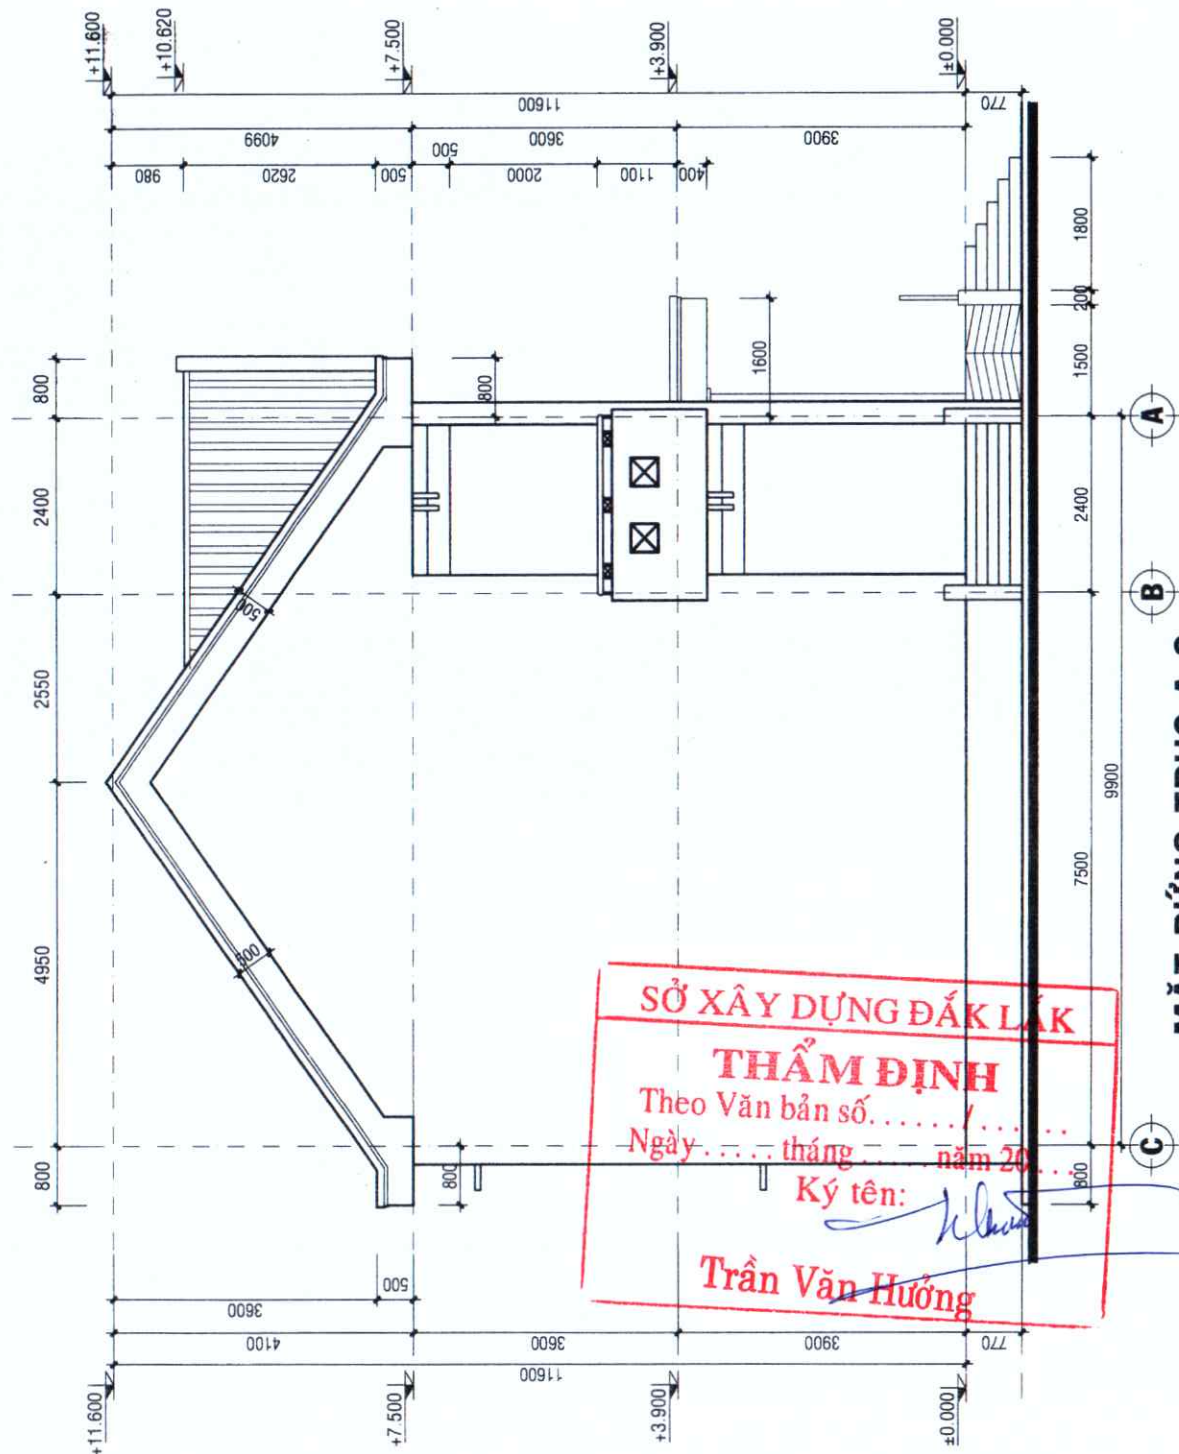

MẶT ĐỨNG TRỰC C-A

TL: 1/100

SỞ XÂY DỰNG ĐẮK LẮK
THẨM ĐỊNH
Theo Văn bản số.
Ngày. tháng năm 20...
Ký tên: *Trần Văn Hưởng*
Trần Văn Hưởng

NỘI DUNG PHÁT HÀNH
HỒ SƠ

BẢN VẼ THIẾT KẾ CƠ SỞ



BẢN VẼ THIẾT KẾ THI CÔNG



CHỦ ĐẦU TƯ:

SỞ XÂY DỰNG TỈNH ĐẮK LẮK

TÊN CÔNG TRÌNH-PROJECT:

TRƯỜNG HỌC THUỘC CÁC CHƯƠNG TRÌNH
MỤC TIÊU QUỐC GIA TRÊN ĐỊA BÀN TỈNH,
GIAI ĐOẠN 2021-2025
(THIẾT KẾ MẪU)

HẠNG MỤC-ITEMS:

PHÒNG HỌC, PHÒNG CHỨC NĂNG
VÀ HẠ TẦNG KỸ THUẬT
TRƯỜNG TRUNG HỌC CƠ SỞ

VỊ TRÍ-LOCATION:

ĐỊA BÀN CÁC HUYỆN VÀ THÀNH PHỐ -
TỈNH ĐẮK LẮK

ĐƠN VỊ THIẾT KẾ:



CÔNG TY TNHH TƯ VẤN THIẾT KẾ

GIA PHÚC

TDP2, P. Ea Tam, T. Huyện Ma Thuật, tỉnh Đắk Lắk

TEL: 09329.88295 - MST: 0808458182

Email: giapduc.2023@gmail.com

TRÁCH NHIỆM HUYỀN

TU VẤN THIẾT KẾ

GIA PHÚC

GIAM ĐỐC-DIRECTOR

Ths. KTS. PHAN THANH DUY

CHỦ TRÌ KIẾN TRÚC

[Signature]
KTS. HỒ PHI HÙNG

CHỦ TRÌ KẾT CẤU

[Signature]
KS. BUI MINH KHOA

THIẾT KẾ KIẾN TRÚC

[Signature]
KS. NGUYỄN QUANG ANH

THIẾT KẾ KẾT CẤU

[Signature]
KS. BUI MINH KHOA

QUẢN LÝ KỸ THUẬT

[Signature]
KS. NGUYỄN QUANG ANH

TÊN BẢN VẼ - DRAWING NAME:

MẶT ĐỨNG TRỰC A-C

MẶT ĐỨNG TRỰC C-A


TỶ LỆ- SCALE

1/20 ~ 1/100

BẢN VẼ SỐ - DRAWING NO

KT: 06/13

HOÀN THÀNH:/2023

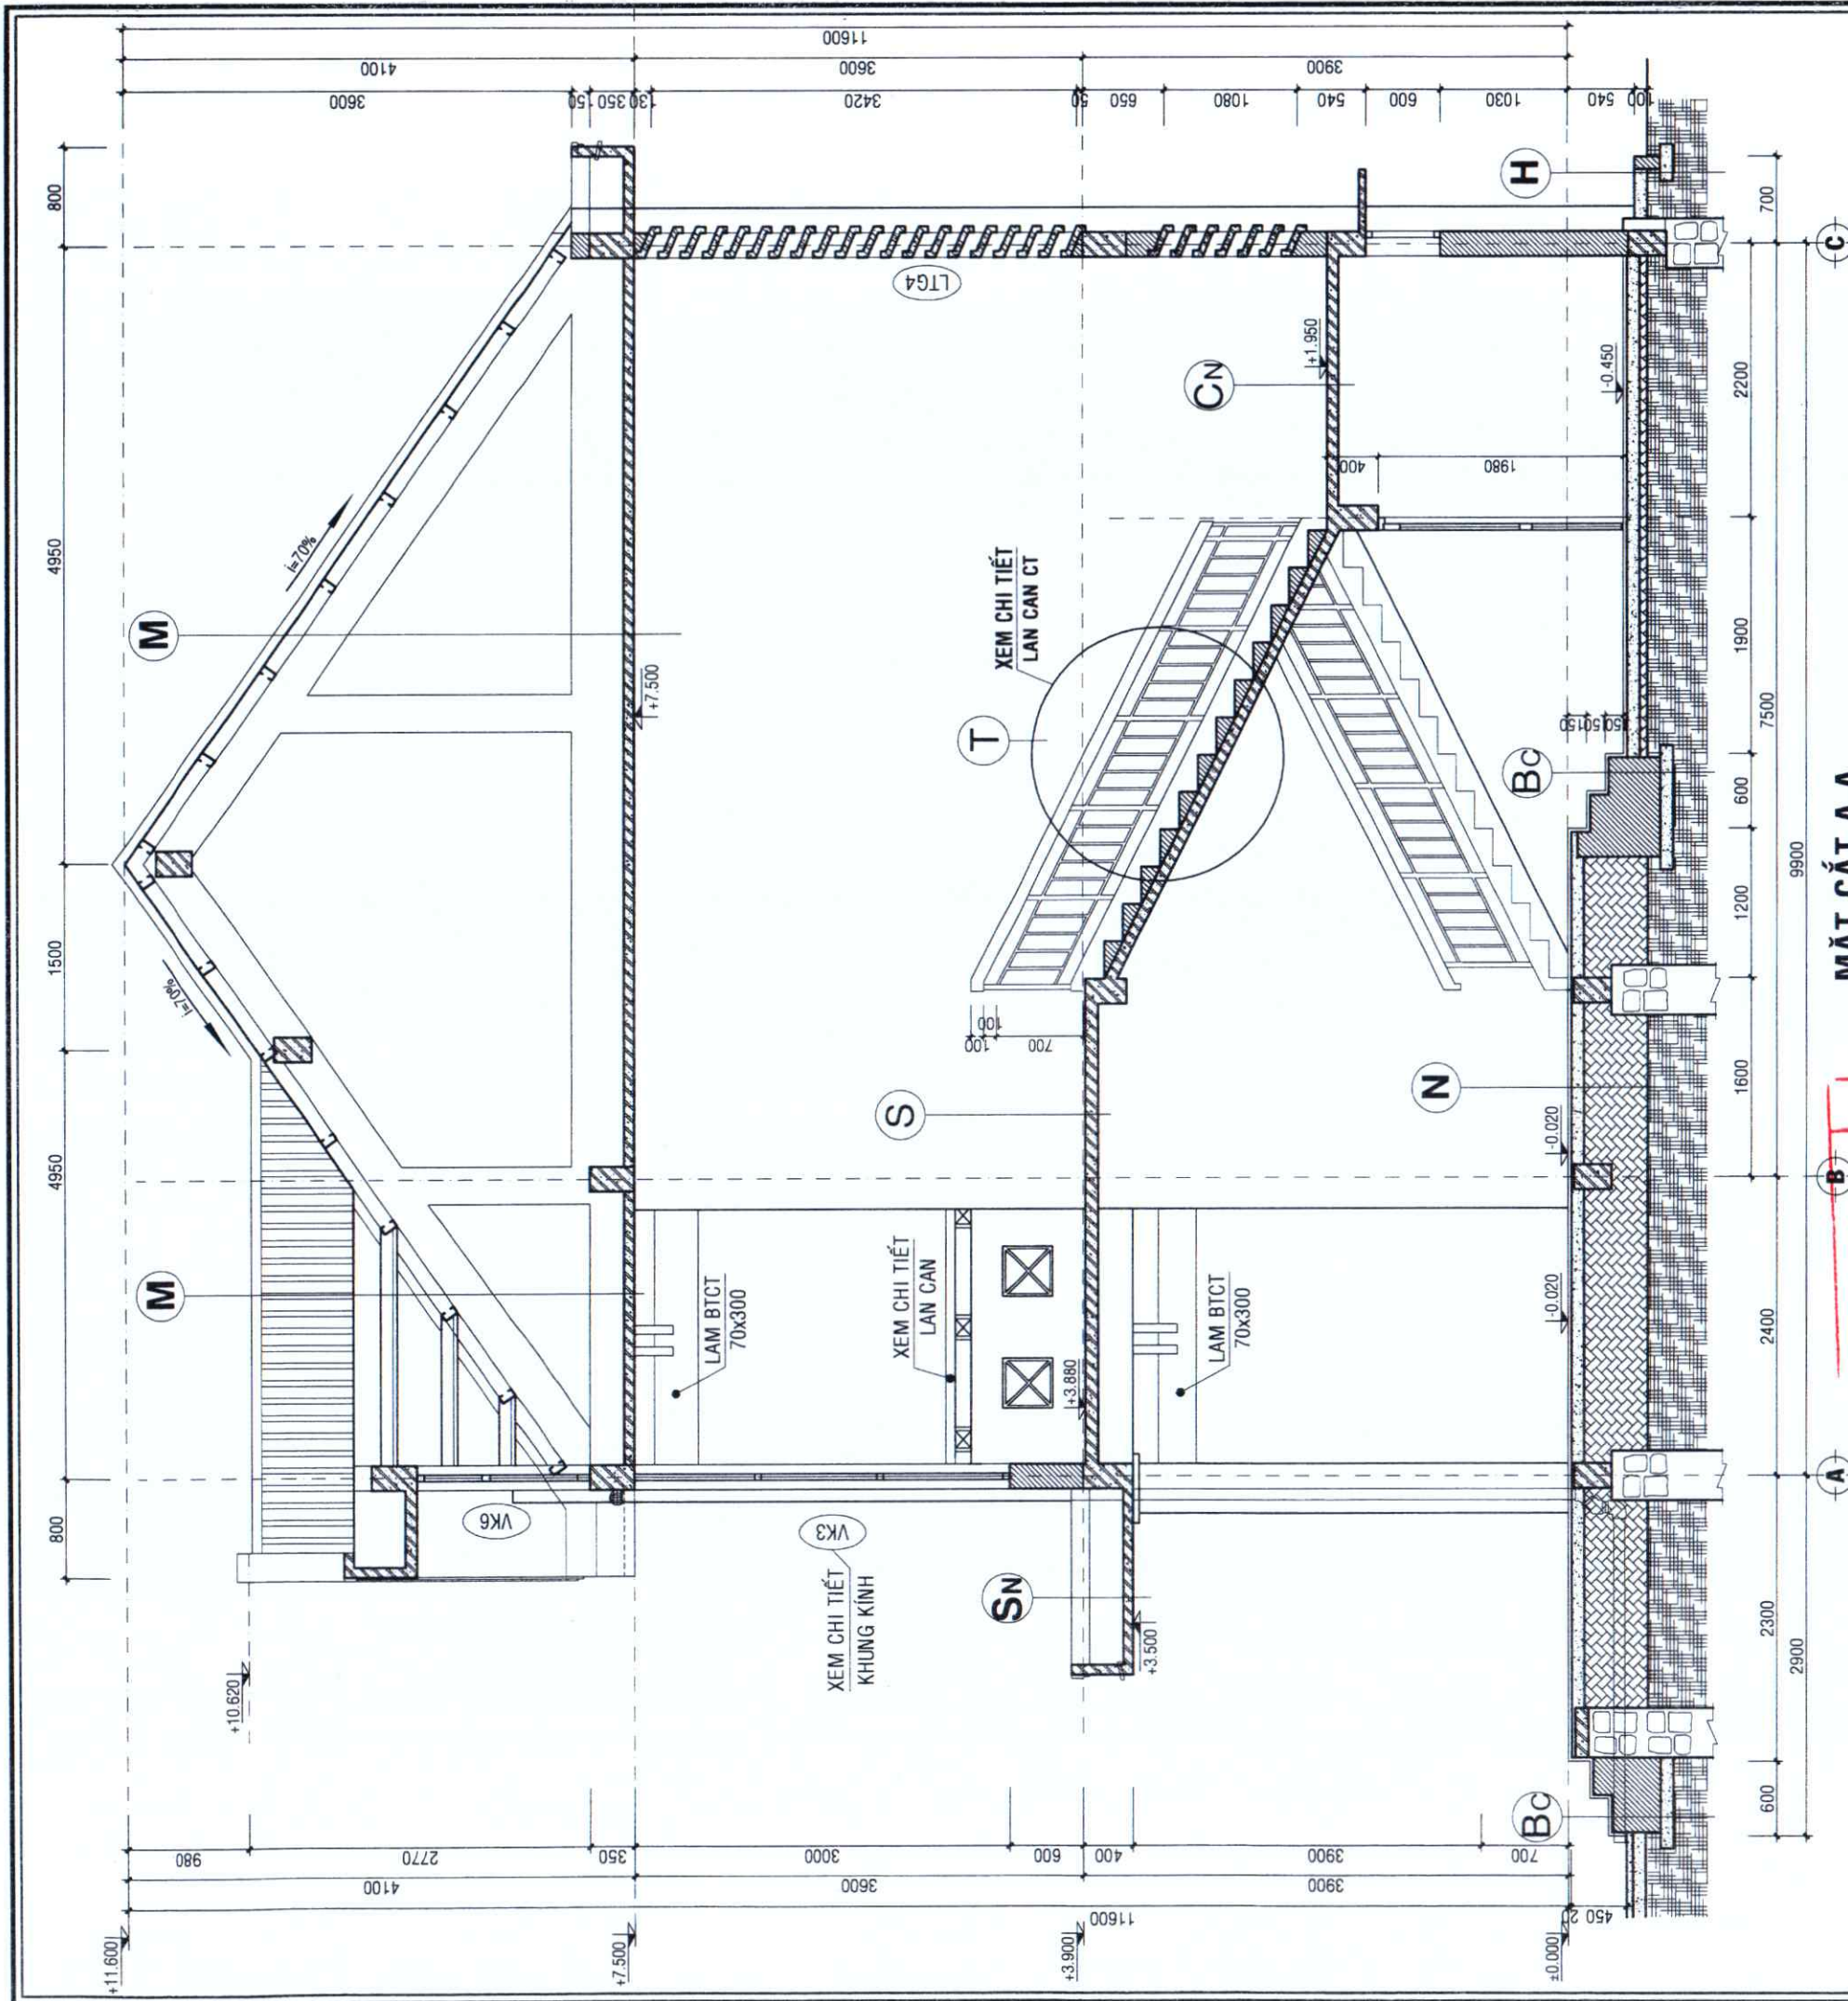




MẶT CẮT A-A

TL: 1/50

SỞ XÂY DỰNG ĐẮK LẮK
THẨM ĐỊNH
Theo Văn bản số...../.....
Ngày..... tháng..... năm 20.....
TÊN:.....

- M** + MÀI LỚP TÓN MÀU SÓNG VUÔNG DÂY Ø 4mm, l=70%
+ XÀ GỖ THÉP C125x50x15 DÂY 1,4 LY MÀ KÉM, a=850
+ KHUNG B.T.C.T (XEM B.V.K.C)
+ TRẦN B.T.C.T (XEM B.V.K.C)
+ LỚP TRÁT VXM 75# HOÀN THIÊN
- SN** + LỚP VXM 75# TẠO DỐC VỀ ỒNG THU, DÂY 30
+ 3 LỚP FILINKOTE CHỐNG THẨM
+ ĐÀN B.T.C.T (XEM B.V.K.C)
+ LỚP TRÁT VXM 75# HOÀN THIÊN
- S** + SÀN LÁT GẠCH GRANIT 600x600
+ LỚP LÓT VXM 50#, DÂY 20
+ SÀN B.T.C.T (XEM B.V.K.C)
+ LỚP TRÁT VXM 75# HOÀN THIÊN
- BC** + BÁC CẤP ỐP ĐÁ GRANIT
+ BÁC XÂY GẠCH XMCL, VXM 75#
+ LỚP BÊ TÔNG ĐÁ 4x6, VXM 75#, DÂY 100
+ ĐẤT TỰ NHIÊN DỌN SẠCH
- CN** + SÀN LÁT GẠCH GRANIT 600x600
+ LỚP LÓT VXM 50#, DÂY 20
+ SÀN B.T.C.T (XEM B.V.K.C)
+ LỚP TRÁT VXM 75# HOÀN THIÊN
- N** + BÊ TÔNG ĐÁ 1x2 MẮC 200, DÂY 50
+ LỚP BÊ TÔNG ĐÁ 4x6, VXM 75#, DÂY 100
+ LỚP ĐÁ ĐẬP TỬ NƯỚC ĐÁM CHẤT
+ ĐẤT TỰ NHIÊN DỌN SẠCH
- R** + BÊ TÔNG ĐÁ 1x2 MẮC 200, DÂY 50
+ LỚP BÊ TÔNG ĐÁ 4x6, VXM 75#, DÂY 100
+ LỚP ĐÁ ĐẬP TỬ NƯỚC ĐÁM CHẤT
+ ĐẤT TỰ NHIÊN DỌN SẠCH
- T** + TAY VIN THÉP ỒNG Ø60 DÂY 1,4
+ SÔNG SẮT THÉP ỒNG Ø42 DÂY 1,4,
+ SÔNG SẮT THÉP HỘP 20x20x1,2
+ TOÀN BỘ LAN CAN THÉP HỘP SƠN ĐẤU
+ BÁC THANG ỐP ĐÁ GRANIT
+ BÁC XÂY GẠCH XMCL, VXM 75#
+ ĐÀN B.T.C.T (XEM B.V.K.C)
+ LỚP VXM 75# HOÀN THIÊN
- BC** + BÁC CẤP ỐP ĐÁ GRANIT
+ BÁC XÂY GẠCH XMCL, VXM 75#
+ LỚP BÊ TÔNG ĐÁ 4x6, VXM 75#, DÂY 100
+ ĐẤT TỰ NHIÊN DỌN SẠCH
- SB** + BÚC GIẢNG LÁT GẠCH GRANIT 600x600
+ LỚP LÓT VXM 50#, DÂY 20
+ LỚP BÊ TÔNG ĐÁ 4x6, VXM 50#, DÂY 100
+ LỚP XÁ BÀN
+ SÀN B.T.C.T (XEM B.V.K.C)
+ LỚP TRÁT VXM 75# HOÀN THIÊN, DÂY 10
- HB** + NỀN LÁT GẠCH GRANIT 600x600
+ LỚP LÓT VXM 50#, DÂY 20
+ LỚP BÊ TÔNG ĐÁ 4x6, VXM 50#, DÂY 100
+ LỚP ĐÁ ĐẬP TỬ NƯỚC ĐÁM KỶ
+ ĐẤT TỰ NHIÊN DỌN SẠCH
- H** + LĂNG VXM MẮC 75# CỎ ĐÁNH MÀU
+ BÁC XÂY GẠCH XMCL, VXM 75#
+ LỚP ĐÁ 4x6, CHÉN VXM 50#, DÂY 100
+ LỚP ĐÁ TỰ NHIÊN

NỘI DUNG PHÁT HÀNH HỒ SƠ	
BẢN VẼ THIẾT KẾ CƠ SỞ	☐
BẢN VẼ THIẾT KẾ THI CÔNG	☒
CHỦ ĐẦU TƯ: SỞ XÂY DỰNG TỈNH ĐẮK LẮK	
TÊN CÔNG TRÌNH-PROJECT: TRƯỜNG HỌC THUỘC CÁC CHƯƠNG TRÌNH MỤC TIÊU QUỐC GIA TRÊN ĐỊA BÀN TỈNH, GIAI ĐOẠN 2021-2025 (THIẾT KẾ MẪU)	
HẠNG MỤC-ITEMS: PHÒNG HỌC, PHÒNG CHỨC NĂNG VÀ HẠ TẦNG KỸ THUẬT TRƯỜNG TRUNG HỌC CƠ SỞ	
VỊ TRÍ-LOCATION: ĐỊA BÀN CÁC HUYỆN VÀ THÀNH PHỐ - TỈNH ĐẮK LẮK	
ĐƠN VỊ THIẾT KẾ: GIA PHÚC CÔNG TY TNHH TƯ VẤN THIẾT KẾ 1022: P. Ca Lanh, Tp. Buôn Ma Thuột, tỉnh Đắk Lắk ĐT: 0908.888888; 0908.888888; 0908.888888 Email: giaphuc.vn@gmail.com GIÁM ĐỐC-DIRECTOR	
Ths. KTS. PHAN THANH DUY	
CHỦ TRÌ KIẾN TRÚC	KTS. HỒ PHI HÙNG
CHỦ TRÌ KẾT CẤU	KS. BÙI MINH KHOA
THIẾT KẾ KIẾN TRÚC	KS. NGUYỄN QUANG ÁNH
THIẾT KẾ KẾT CẤU	KS. BÙI MINH KHOA
QUẢN LÝ KỸ THUẬT	KS. NGUYỄN QUANG ÁNH
TÊN BẢN VẼ - DRAWING NAME: MẶT CẮT A-A	
TỶ LỆ- SCALE 1/20 - 1/100	BẢN VẼ SỐ - DRAWING NO KT: 07/13
HOÀN THÀNH:/2023	

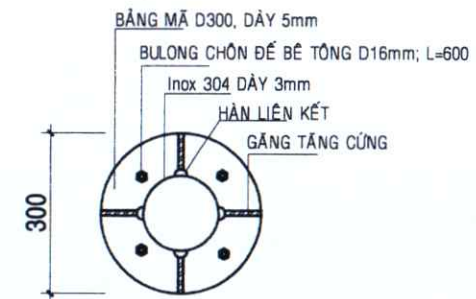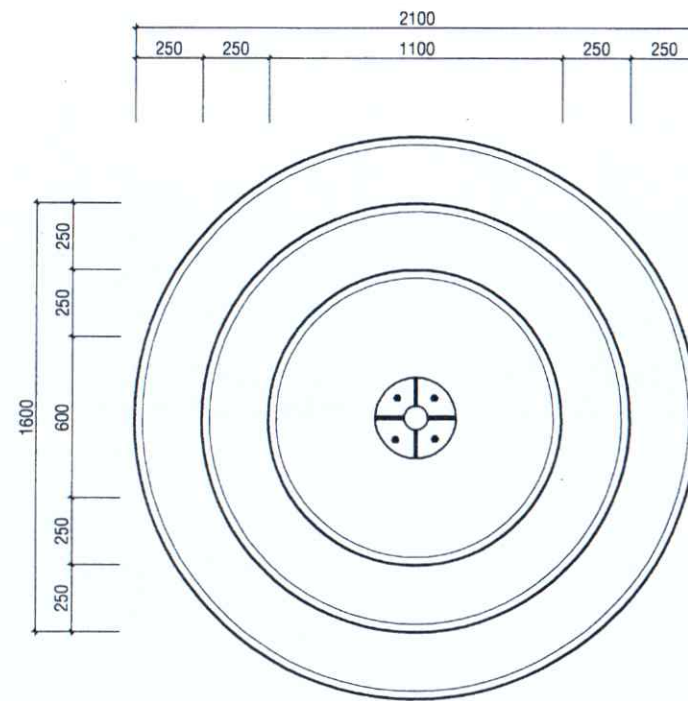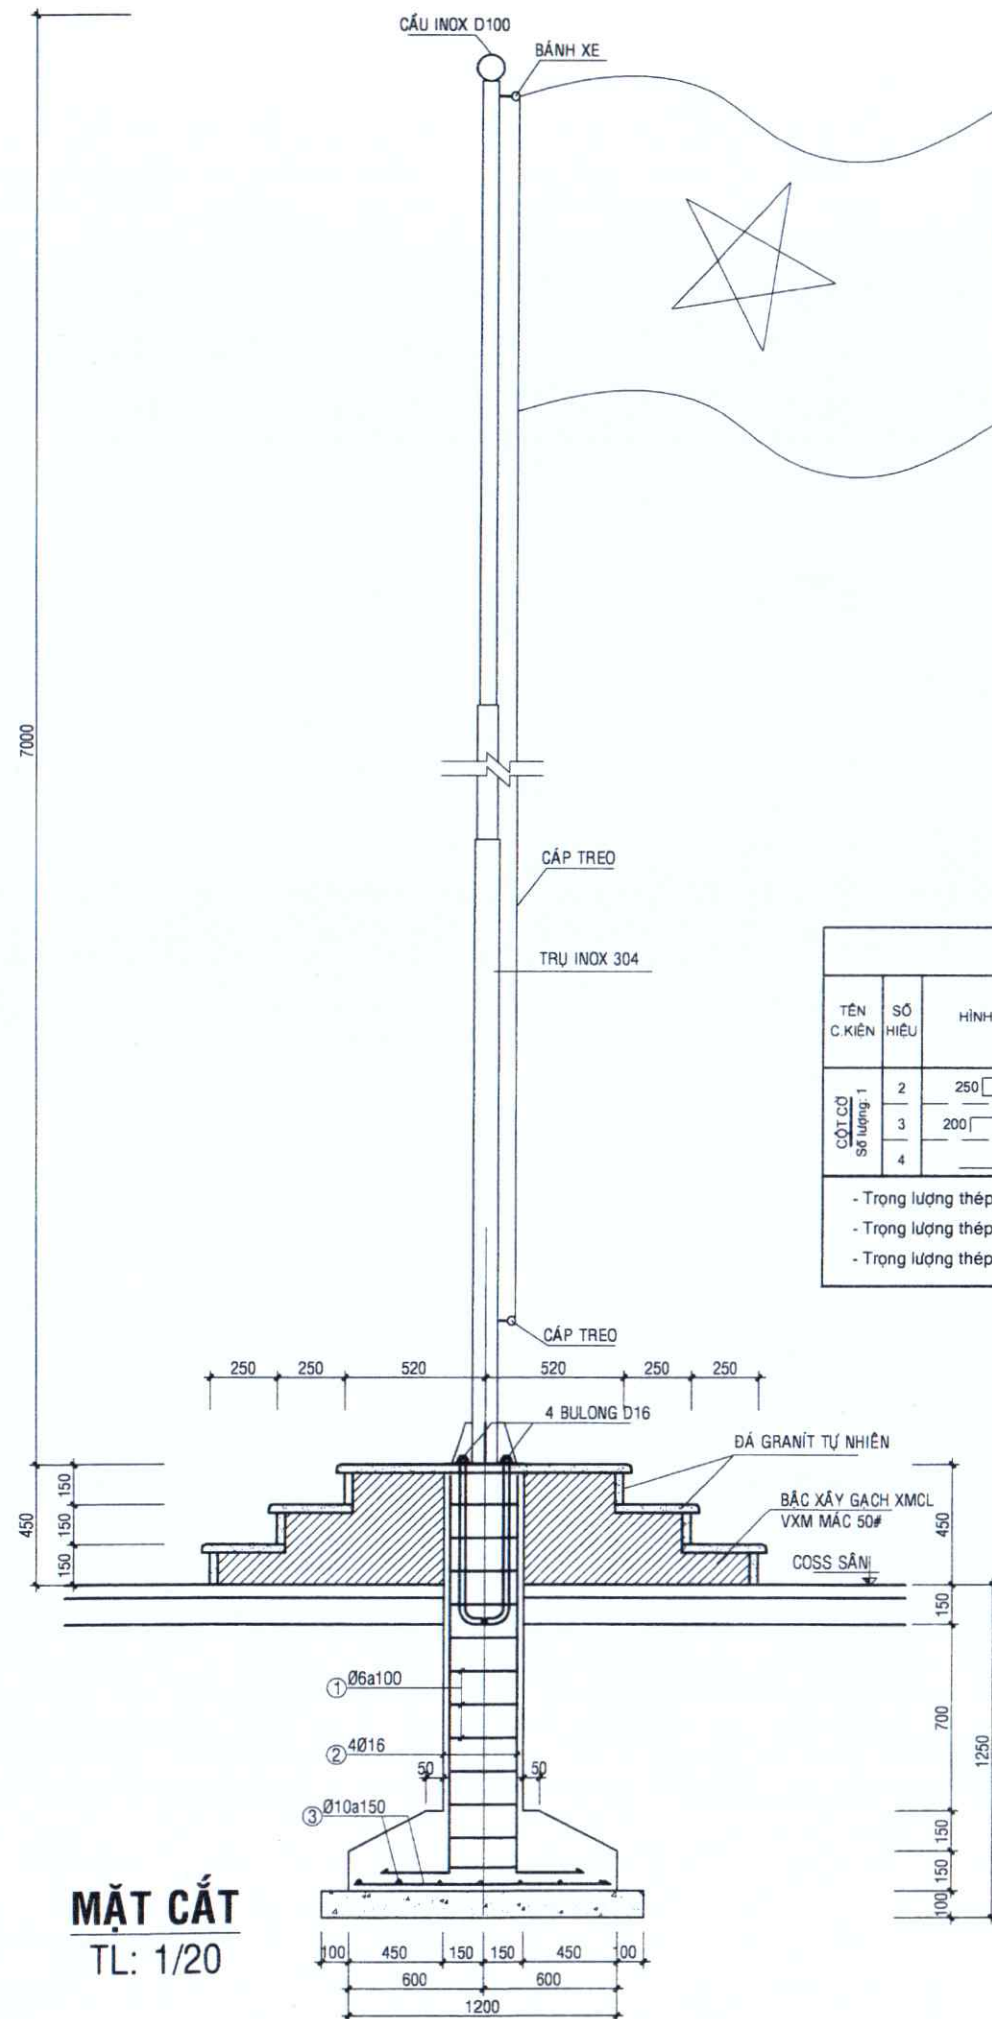


MẶT BẰNG CHÂN TRỤ CỜ
TL 1/25


GHI CHÚ:

- TRỤ INOX 304 DÀY 3MM
- BÀN MÃ D300 DÀY 5MM
- BULONG D16MM
- BÁNH XE + CÁP TREO + CỜ

BẢNG THỐNG KÊ CỐT THÉP								
TÊN C. KIẾN	SỐ HIỆU	HÌNH DẠNG - KÍCH THƯỚC	ĐƯỜNG KÍNH (mm)	CHIỀU DÀI 1 THANH (mm)	SỐ LƯỢNG		TỔNG CHIỀU DÀI (m)	TỔNG T. LƯỢNG (Kg)
					1 C. KIẾN	T. BỐ		
CỘT CỜ	2	250 250 50	6	1100	9	9	9.9	2.20
	3	200 1530	16	1730	4	4	6.92	10.92
	4	1150	10	1150	18	18	20.7	12.76
- Trọng lượng thép có đường kính $\Phi 6$ = 2.2 kg; Chiều dài = 9.9 mét								
- Trọng lượng thép có đường kính $\Phi 10$ = 12.76 kg; Chiều dài = 20.7 mét								
- Trọng lượng thép có đường kính $\Phi 16$ = 10.92 kg; Chiều dài = 6.92 mét								

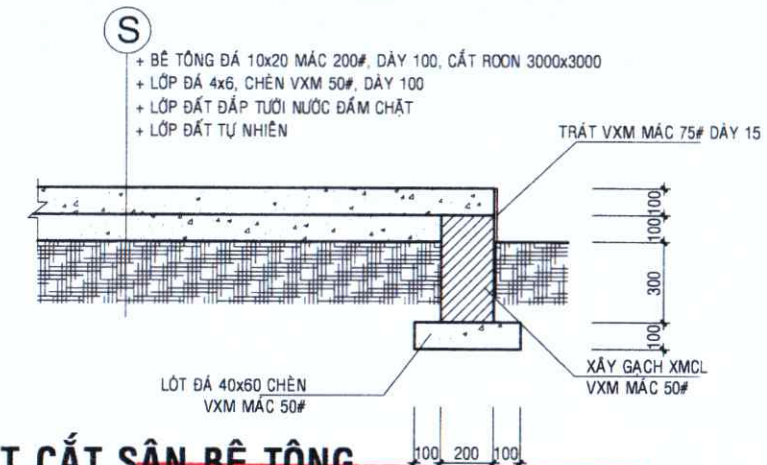

MẶT CẮT SÂN BÊ TÔNG
TL: 1/25; S=500mm

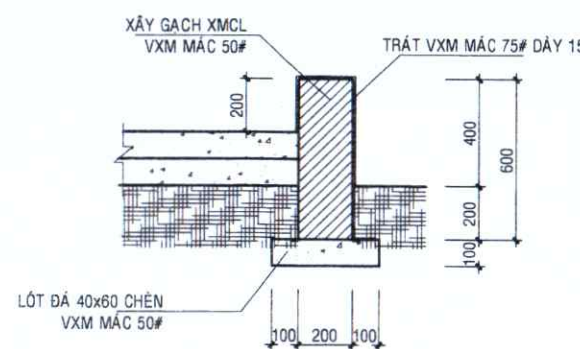

MẶT CẮT BỒN HOA
TL: 1/25; L=24m

NỘI DUNG PHÁT HÀNH
HỒ SƠ

BẢN VẼ THIẾT KẾ CƠ SỞ



BẢN VẼ THIẾT KẾ THI CÔNG



CHỦ ĐẦU TƯ:

SỞ XÂY DỰNG TỈNH ĐẮK LẮK

TÊN CÔNG TRÌNH-PROJECT:

TRƯỜNG HỌC THUỘC CÁC CHƯƠNG TRÌNH
MỤC TIÊU QUỐC GIA TRÊN ĐỊA BÀN TỈNH,
GIAI ĐOẠN 2021-2025
(THIẾT KẾ MẪU)

HẠNG MỤC ITEMS:

PHÒNG HỌC, PHÒNG CHỨC NĂNG
VÀ HẠ TẦNG KỸ THUẬT
TRƯỜNG TRUNG HỌC CƠ SỞ

VỊ TRÍ-LOCATION:

ĐỊA BÀN CÁC HUYỆN VÀ THÀNH PHỐ -
TỈNH ĐẮK LẮK

ĐƠN VỊ THIẾT KẾ:



GIA PHUC
CÔNG TY TNHH TƯ VẤN THIẾT KẾ

TR. 02/23, 85/2955 - MST: 6000458182
Email: giaphuc.vn@gmail.com

TRÁCH NHIỆM HUYỆN
TƯ VẤN THIẾT KẾ

GIÁM ĐỐC-DIRECTOR
GIA PHUC

TR. 02/23, 85/2955 - MST: 6000458182
Email: giaphuc.vn@gmail.com

TR. 02/23, 85/2955 - MST: 6000458182
Email: giaphuc.vn@gmail.com

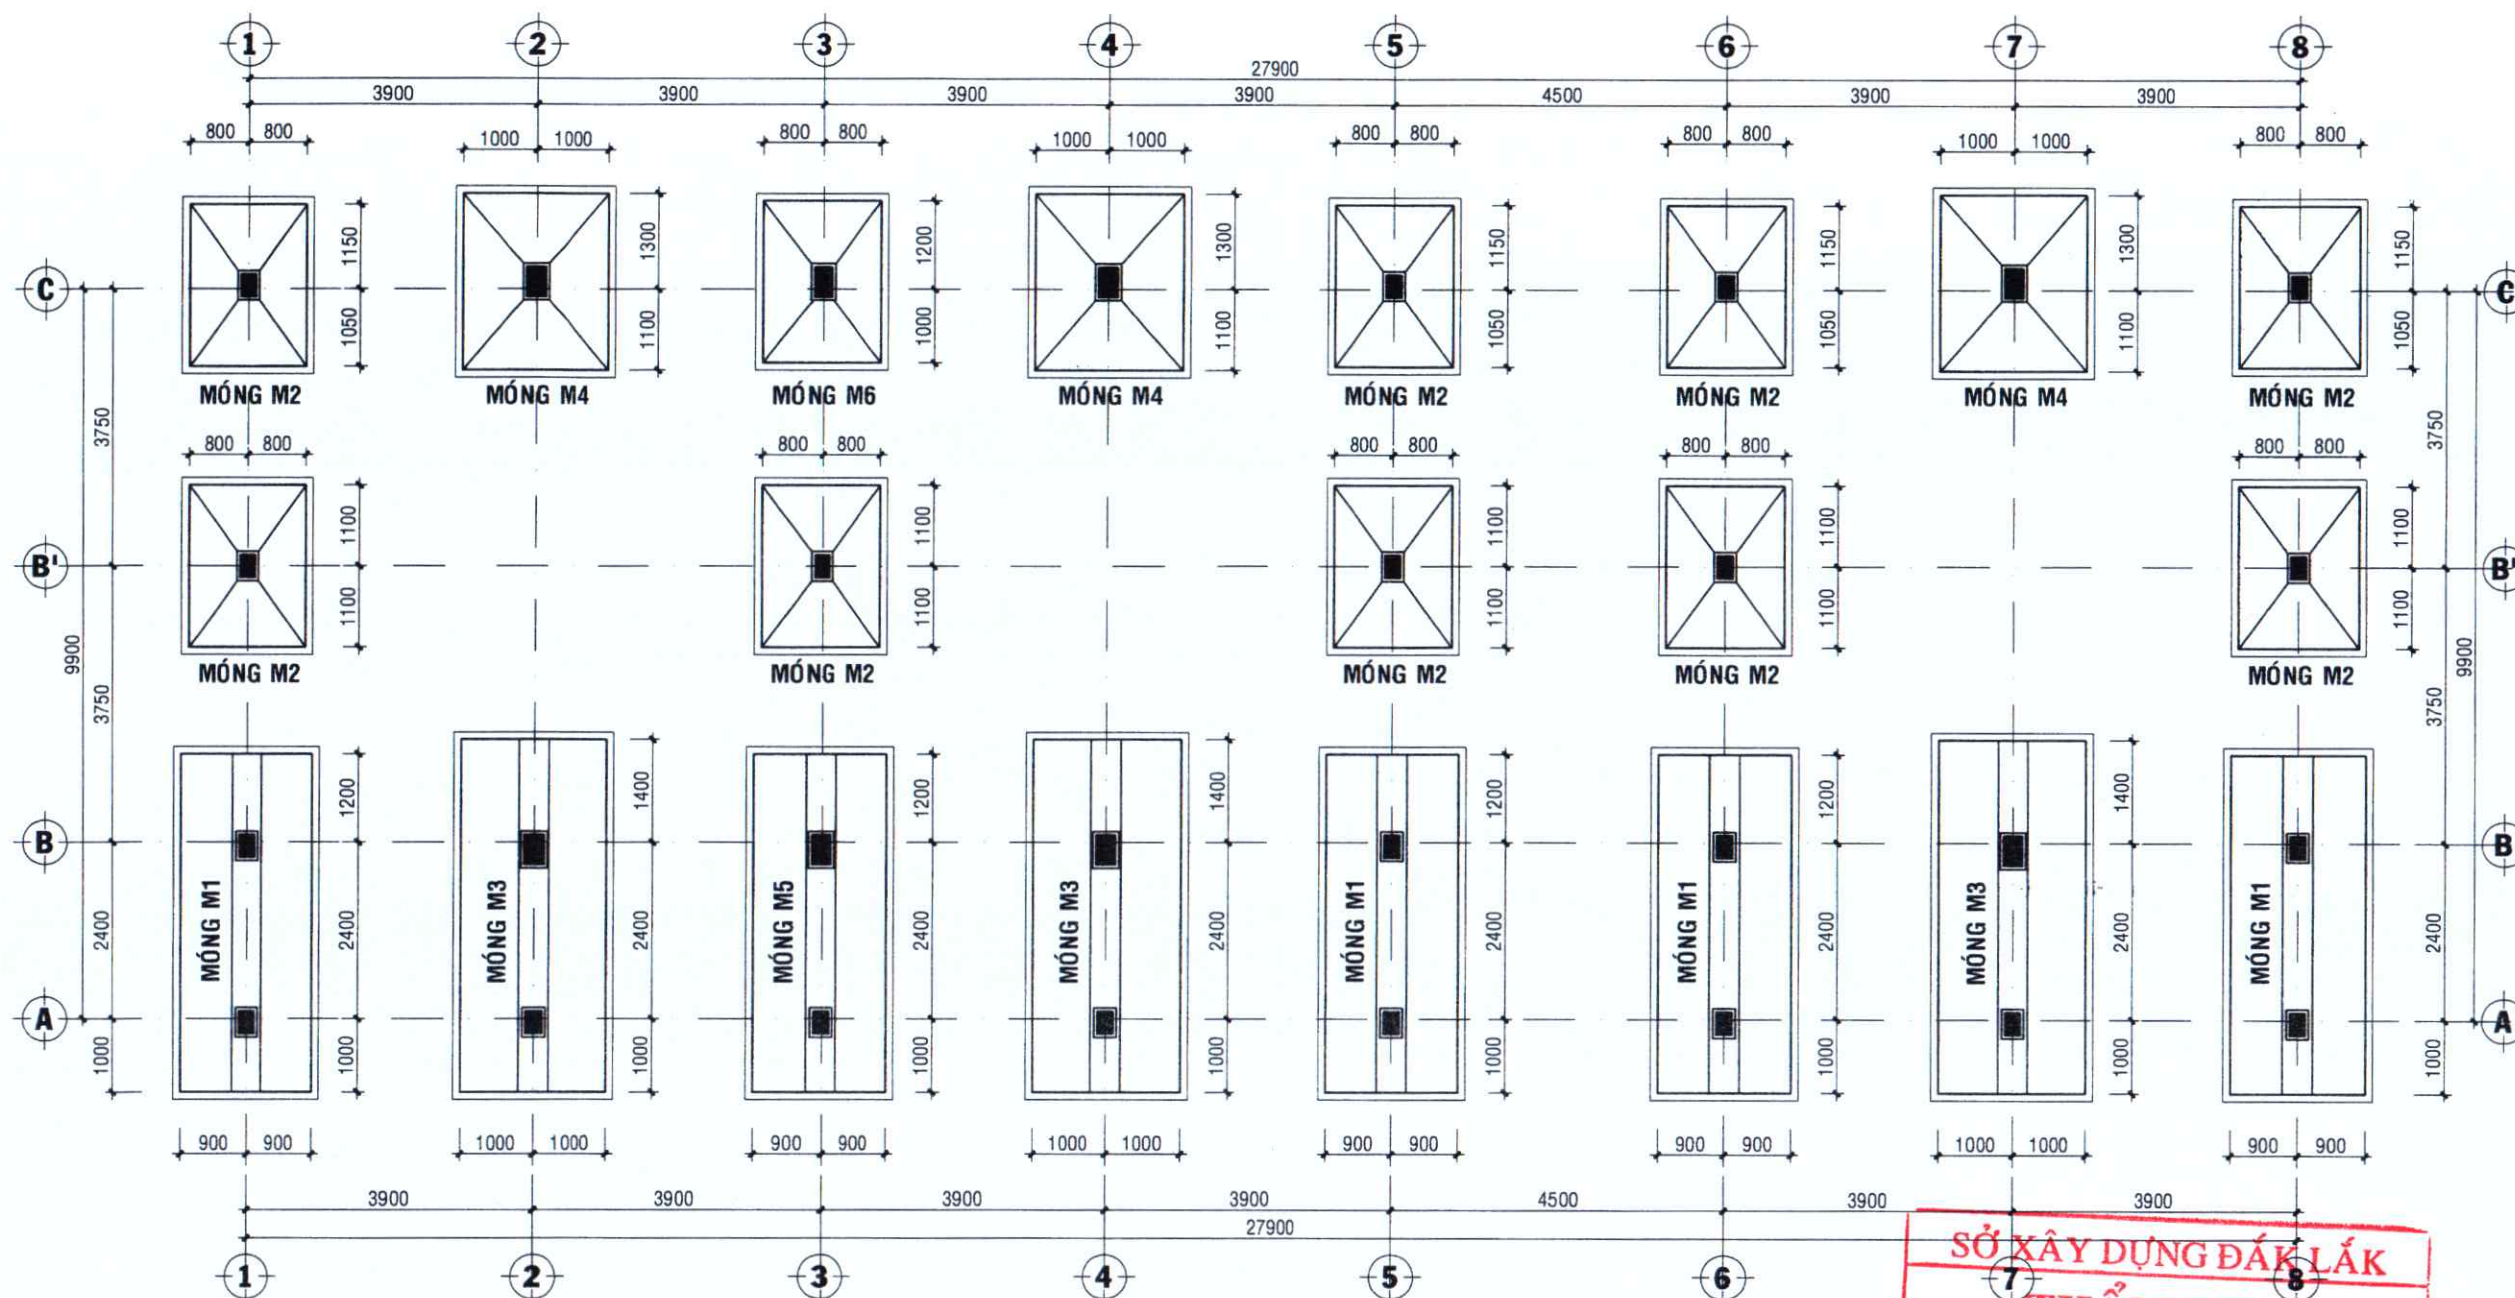

MẶT BẰNG MÓNG
TL: 1/100

GHI CHÚ:

- LÓT MÓNG ĐÁ 4X6 VXM M50, DÀY 100
- MÓNG XÂY ĐÁ HỌC VXM M50
- TẤT CẢ CÁC CẤU KIỆN DÙNG BT ĐÁ 1X2 B20 M250
- CỐT THÉP :
 - + DÙNG THÉP AI ($D < 10$): $R_a = 2250 \text{ kg/cm}^2$
 - + DÙNG THÉP AII ($D \geq 10$): $R_a = 2800 \text{ kg/cm}^2$
 - + NỐI CHỖ THÉP 1 ĐOẠN $\geq 30D$ MAX

NỘI DUNG PHÁT HÀNH HỒ SƠ

BẢN VẼ THIẾT KẾ CƠ SỞ	☐
BẢN VẼ THIẾT KẾ THI CÔNG	☒

CHỦ ĐẦU TƯ:
SỞ XÂY DỰNG TỈNH ĐẮK LẮK

TÊN CÔNG TRÌNH-PROJECT:
TRƯỜNG HỌC THUỘC CÁC CHƯƠNG TRÌNH
MỤC TIÊU QUỐC GIA TRÊN ĐỊA BÀN TỈNH,
GIAI ĐOẠN 2021-2025
(THIẾT KẾ MẪU)

HẠNG MỤC-ITEMS:
PHÒNG HỌC, PHÒNG CHỨC NĂNG
VÀ HẠ TẦNG KỸ THUẬT
TRƯỜNG TRUNG HỌC CƠ SỞ
VỊ TRÍ-LOCATION:
ĐỊA BÀN CÁC HUYỆN VÀ THÀNH PHỐ -
TỈNH ĐẮK LẮK

ĐƠN VỊ THIẾT KẾ:



CÔNG TY TNHH TƯ VẤN THIẾT KẾ
GIA PHÚC
Địa chỉ: 10/11 Đường 10, Phường 10, Quận 10, TP. Hồ Chí Minh
Tel: 02623.652963 - MST: 6000458182
Email: giafuc.vn@gmail.com

TRÁCH NHIỆM HUYNH
TƯ VẤN THIẾT KẾ
GIA PHÚC
GIÁM ĐỐC- DIRECTOR

Ths. KTS. PHAN THANH DUY

CHỦ TRÌ KIẾN TRÚC

[Signature]
KTS. HỒ PHI KẾ

CHỦ TRÌ KẾT CẤU

[Signature]
KS. BUI MINH KHOA

THIẾT KẾ KIẾN TRÚC

[Signature]
KS. NGUYỄN QUANG ANH

THIẾT KẾ KẾT CẤU

[Signature]
KS. BUI MINH KHOA

QUẢN LÝ KỸ THUẬT

[Signature]
KS. NGUYỄN QUANG ANH

TÊN BẢN VẼ - DRAWING NAME:

MẶT BẰNG MÓNG

TỶ LỆ - SCALE

1/20 ~ 1/100

BẢN VẼ SỐ - DRAWING NO

KC: 01/22

HOÀN THÀNH: .../2023

SỞ XÂY DỰNG ĐẮK LẮK


THẨM ĐỊNH

Theo Văn bản số. /



Ngày tháng năm 20

Ký tên:


[Signature]
Trần Văn Hương

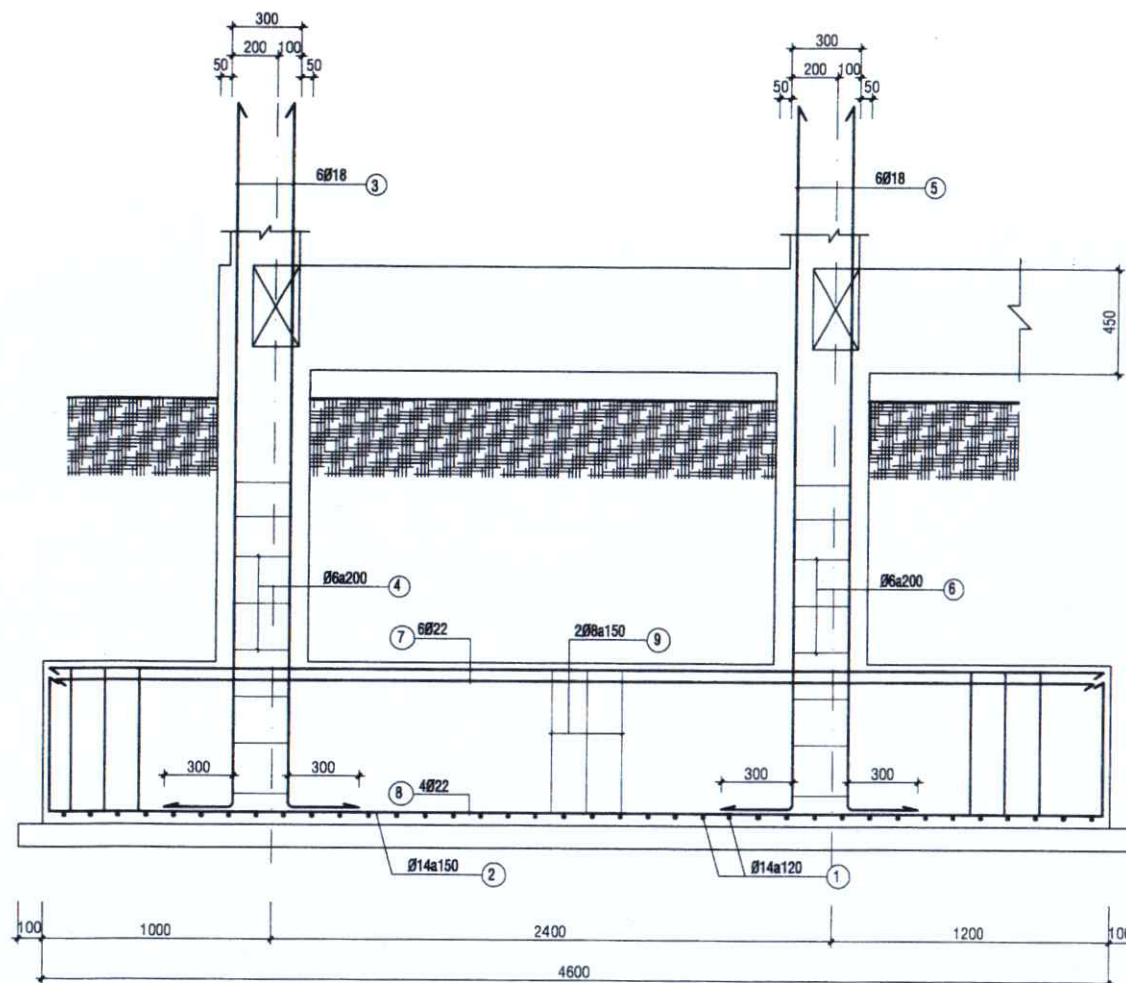


MẶT CẮT 1-1
TL: 1/25

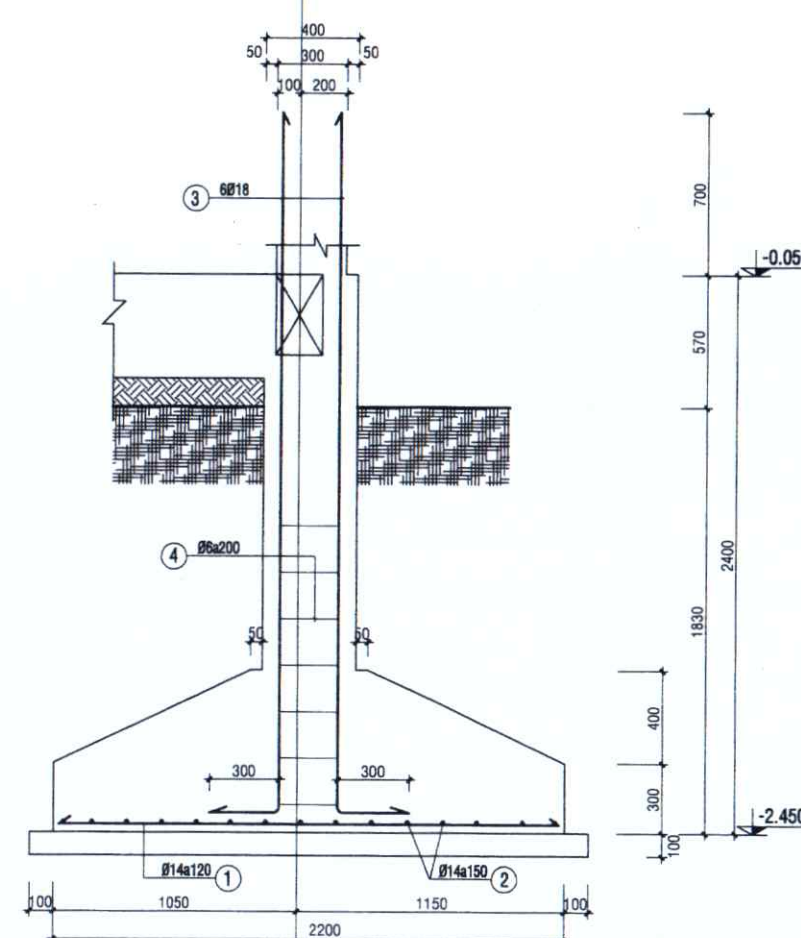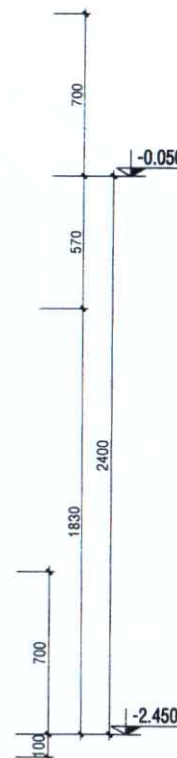


MẶT CẮT 2-2
TL: 1/25

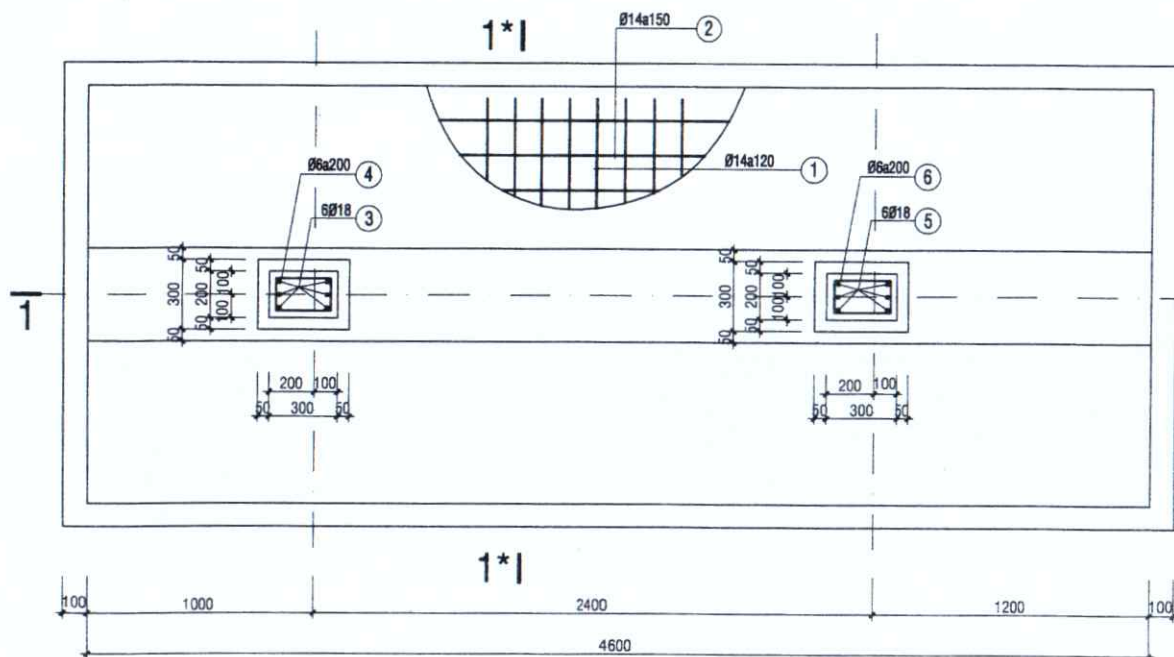

MÓNG M1
TL: 1/25 (04 CK)

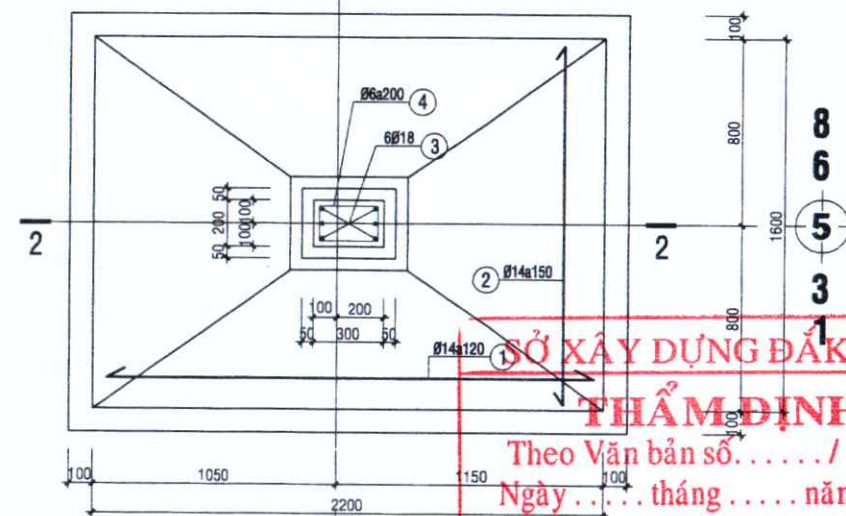

MÓNG M2
TL: 1/25 (09 CK)

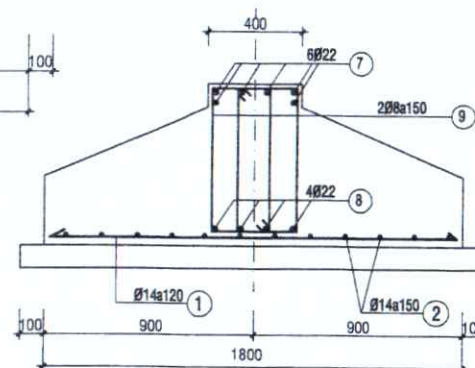

MẶT CẮT 1*-1*
TL: 1/25

SỞ XÂY DỰNG ĐẮK LẮK

THẨM ĐỊNH

Theo Văn bản số...../.....
Ngày.....tháng.....năm 20....

Ký tên:

Trần Văn Hưởng

GHI CHÚ:

- LỚT MÓNG ĐÁ 4X6 VXM M50, DÀY 100
- MÓNG XÂY ĐÁ HỘC VXM M50
- TẤT CẢ CÁC CẤU KIỆN DÙNG BT ĐÁ 1X2 B20 M250
- CỐT THÉP:
 - + DÙNG THÉP AI (D<10): Ra= 2250kg/cm²
 - + DÙNG THÉP AII (D>=10): Ra= 2800kg/cm²
 - + NỐI CHỖ THÉP 1 ĐOẠN >=30D MAX

NỘI DUNG PHÁT HÀNH
HỒ SƠ

BẢN VẼ THIẾT KẾ CƠ SỞ ☐

BẢN VẼ THIẾT KẾ THI CÔNG ☒

CHỦ ĐẦU TƯ:
SỞ XÂY DỰNG TỈNH ĐẮK LẮK

TÊN CÔNG TRÌNH-PROJECT:
**TRƯỜNG HỌC THUỘC CÁC CHƯƠNG TRÌNH
MỤC TIÊU QUỐC GIA TRÊN ĐỊA BÀN TỈNH,
GIAI ĐOẠN 2021-2025
(THIẾT KẾ MẪU)**

HẠNG MỤC-ITEMS:
**PHÒNG HỌC, PHÒNG CHỨC NĂNG
VÀ HẠ TẦNG KỸ THUẬT
TRƯỜNG TRUNG HỌC CƠ SỞ**
VỊ TRÍ-LOCATION:
**ĐỊA BÀN CÁC HUYỆN VÀ THÀNH PHỐ -
TỈNH ĐẮK LẮK**

ĐƠN VỊ THIẾT KẾ:

GIÁ PHÚC

CÔNG TY TNHH TƯ VẤN THIẾT KẾ
GIÁ PHÚC
TỔNG: 7, Đường 7, Phường 7, Quận 7, TP. Hồ Chí Minh
Tel: 02823-852965 - MST: 6000456182
Email: giaphuc.vn@gmail.com

TRÁCH NHIỆM THIẾT KẾ
GIÁ PHÚC
GIÁM ĐỐC-DIRECTOR

Ths. KTS. PHAN THANH DUY

CHỦ TRÌ KIẾN TRÚC

KTS. HỒ PHI HÙNG

CHỦ TRÌ KẾT CẤU

KS. BUI MINH KHOA

THIẾT KẾ KIẾN TRÚC

KS. NGUYỄN QUANG ANH

THIẾT KẾ KẾT CẤU

KS. BUI MINH KHOA

QUẢN LÝ KỸ THUẬT

KS. NGUYỄN QUANG ANH

TÊN BẢN VẼ - DRAWING NAME:

CHI TIẾT MÓNG M1, M2


TỶ LỆ - SCALE

1/20 ~ 1/100

BẢN VẼ SỐ - DRAWING NO

KC: 02/22

HOÀN THÀNH:/2023

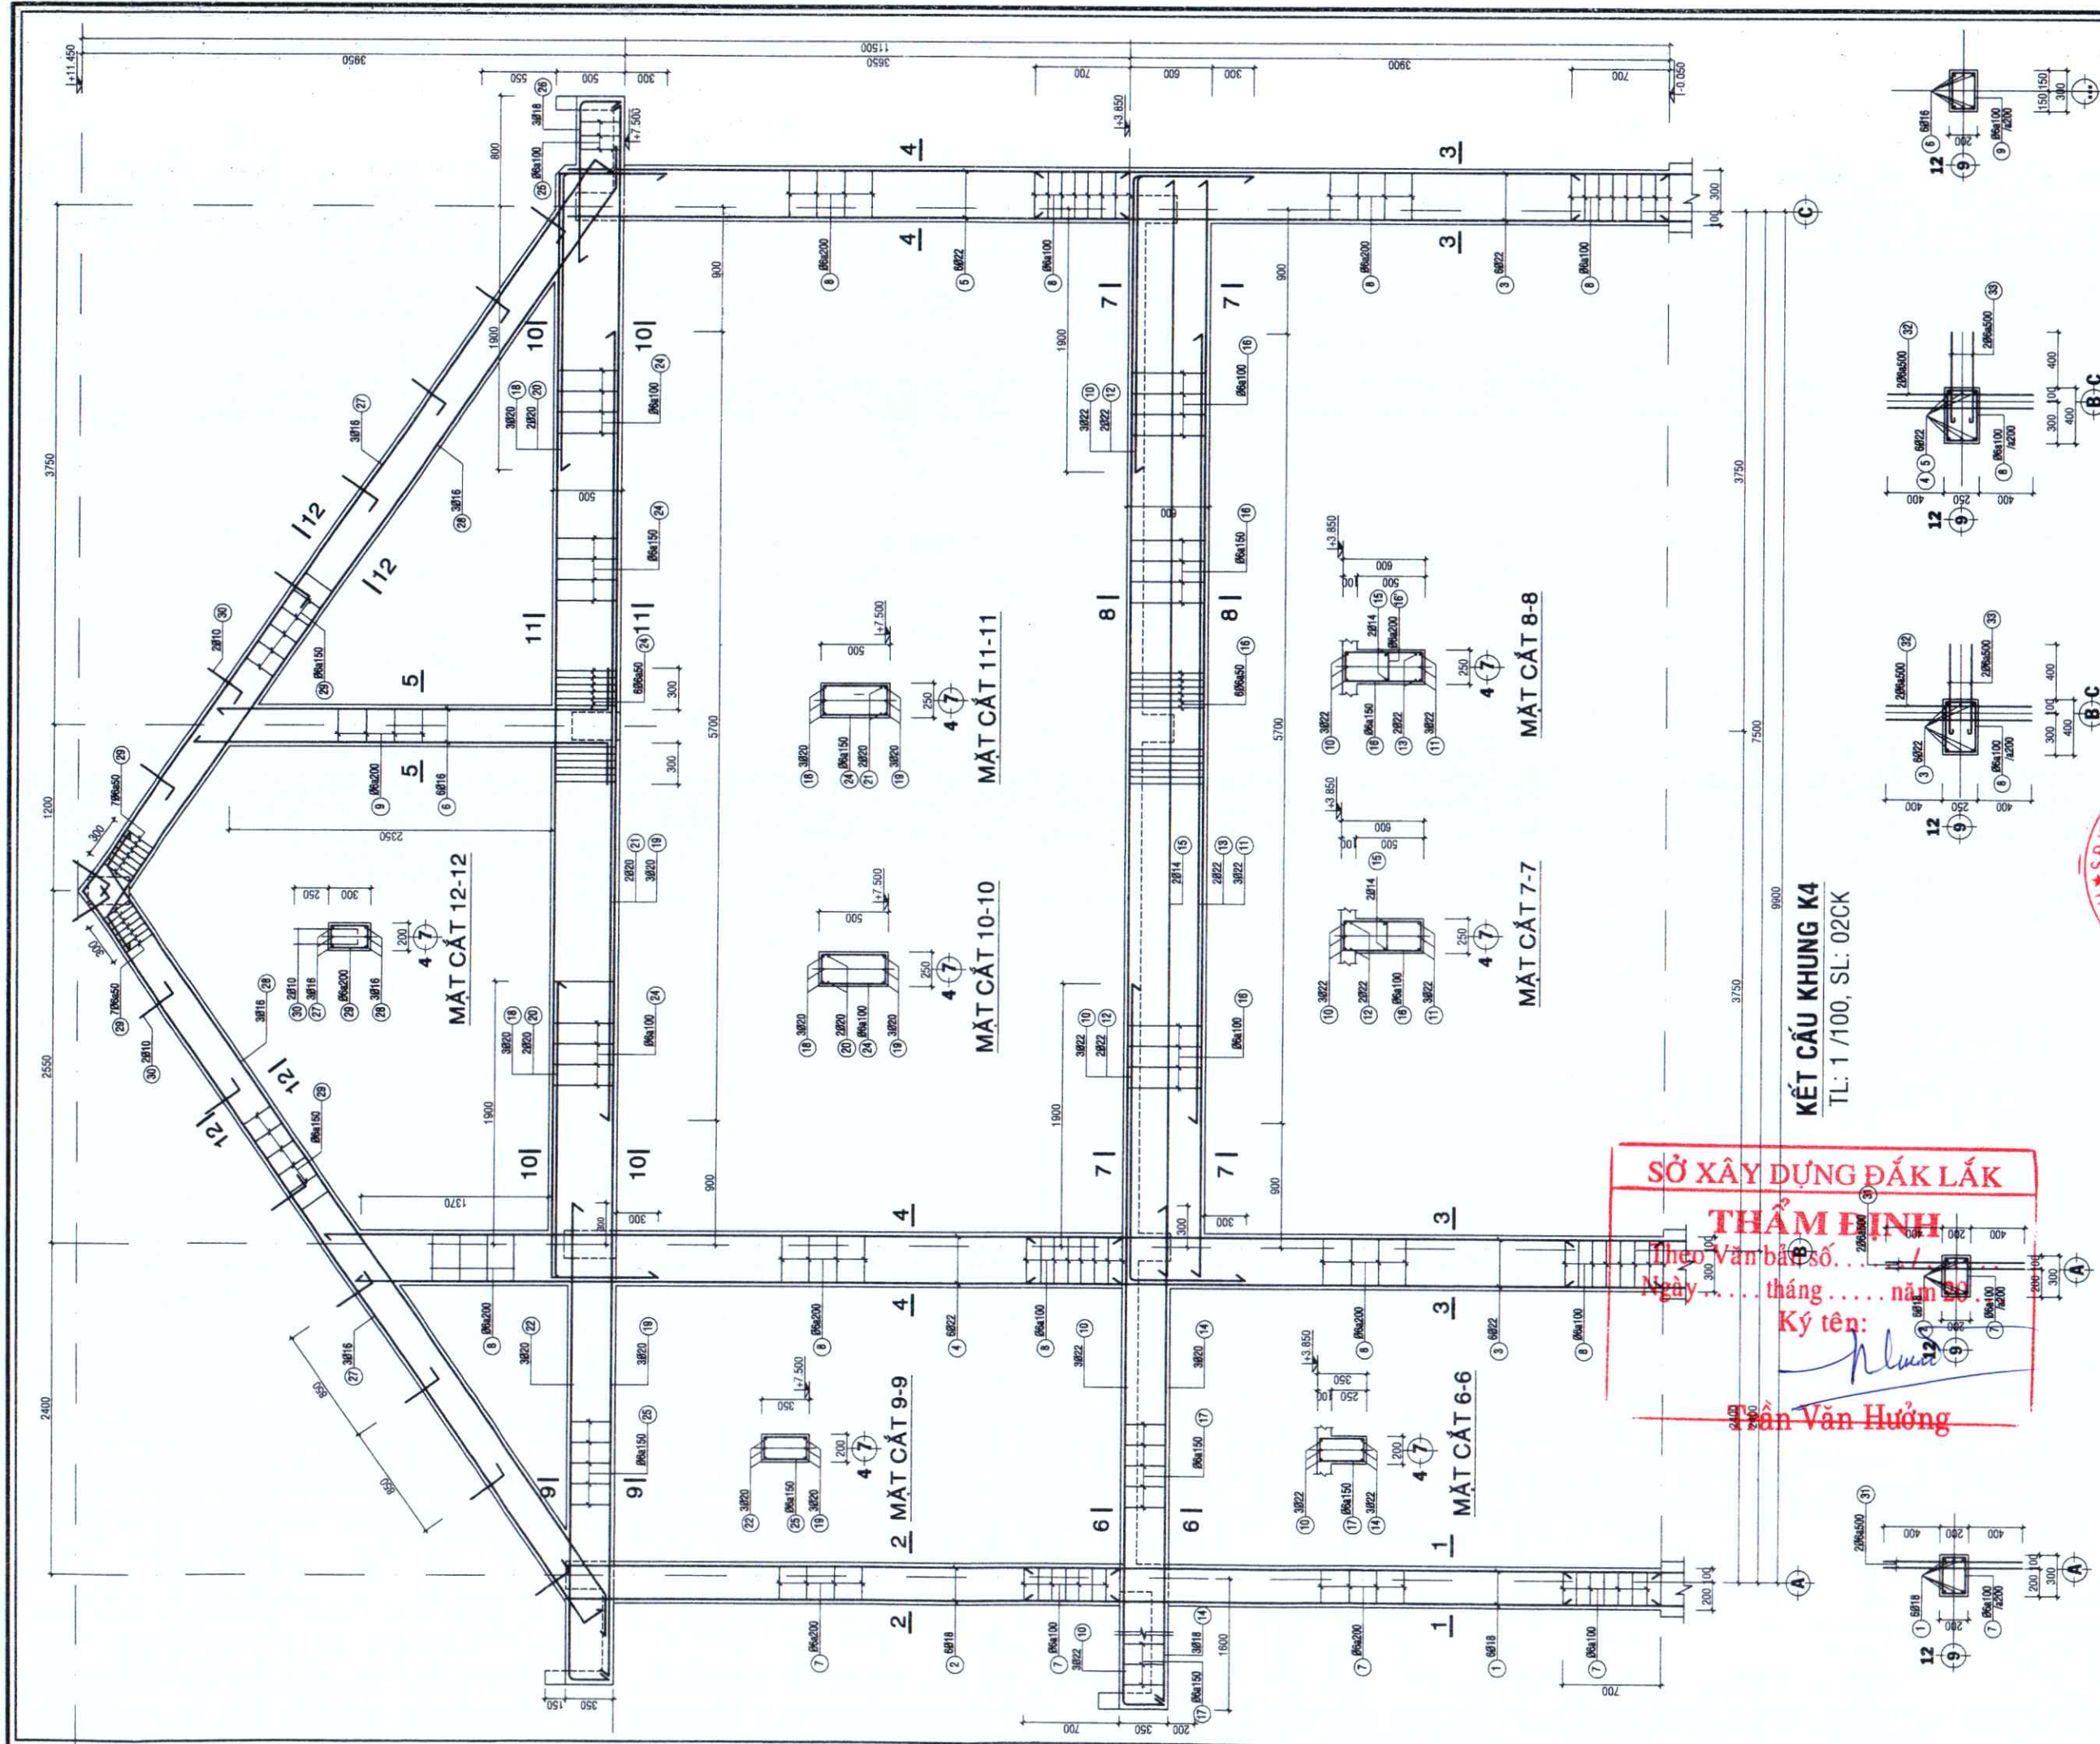

NỘI DUNG PHÁT HÀNH HỒ SƠ	
BẢN VẼ THIẾT KẾ CƠ SỞ	☐
BẢN VẼ THIẾT KẾ THI CÔNG	☒
CHỦ ĐẦU TƯ: SỞ XÂY DỰNG TỈNH ĐẮC LẮK	
TÊN CÔNG TRÌNH-PROJECT: TRƯỜNG HỌC THUỘC CÁC CHƯƠNG TRÌNH MỤC TIÊU QUỐC GIA TRÊN ĐỊA BÀN TỈNH, GIAI ĐOẠN 2021-2025 (THIẾT KẾ MẪU)	
HẠNG MỤC ITEMS: PHÒNG HỌC, PHÒNG CHỨC NĂNG VÀ HẠ TẦNG KỸ THUẬT TRƯỜNG TRUNG HỌC CƠ SỞ	
VỊ TRÍ-LOCATION: ĐỊA BÀN CÁC HUYỆN VÀ THÀNH PHỐ - TỈNH ĐẮC LẮK	
ĐƠN VỊ THIẾT KẾ: GIÁ PHÚC CÔNG TY TNHH TƯ VẤN THIẾT KẾ TDP2, P. Ea Tán, Tp. Buôn Ma Thuột, tỉnh Đắk Lắk Tel: 02623.632965 - MST: 6000458182 Email: giaphuc.vn@gmail.com TRÁCH NHIỆM HỮU HẠN GIÁM ĐỐC-DIRECTOR Ths. KTS. PHAN THANH DUY	
CHỦ TRÌ KIẾN TRÚC KTS. HỒ PHI HÙNG	
CHỦ TRÌ KẾT CẤU KS. BÙI MINH KHOA	
THIẾT KẾ KIẾN TRÚC KS. NGUYỄN QUANG ÁNH	
THIẾT KẾ KẾT CẤU KS. BÙI MINH KHOA	
QUẢN LÝ KỸ THUẬT KS. NGUYỄN QUANG ÁNH	
TÊN BẢN VẼ - DRAWING NAME: CHI TIẾT KHUNG K4	
TỶ LỆ- SCALE 1/20 ~ 1/100	BẢN VẼ SỐ - DRAWING NO KC: 16/22
HOÀN THÀNH: .../2023	