



CÔNG TY TNHH TƯ VẤN THIẾT KẾ
GIA PHÚC

ĐC: TỔ DÂN PHỐ 2 - P. EA TAM - TP. BMT - TỈNH ĐẮK LẮK
ĐT: 0262. 3852965



CỘNG HÒA XÃ HỘI CHỦ NGHĨA VIỆT NAM
ĐỘC LẬP - TỰ DO - HẠNH PHÚC

-----oOo-----

THIẾT KẾ MẪU THIẾT KẾ ĐIỂN HÌNH

SỞ XÂY DỰNG ĐẮK LẮK

THẨM ĐỊNH

Theo Văn bản số. /

Ngày tháng năm 20...

Ký tên:

[Signature]
Trần Văn Hương

CÔNG TRÌNH

: TRƯỜNG HỌC THUỘC CÁC CHƯƠNG TRÌNH MỤC TIÊU QUỐC GIA
TRÊN ĐỊA BÀN TỈNH, GIAI ĐOẠN 2021-2025

HẠNG MỤC

- PHÒNG HỌC, PHÒNG HỌC CHỨC NĂNG VÀ HẠ TẦNG KỸ THUẬT TRƯỜNG MẦM NON
- PHÒNG HỌC, PHÒNG HỌC CHỨC NĂNG VÀ HẠ TẦNG KỸ THUẬT TRƯỜNG TIỂU HỌC
- PHÒNG HỌC, PHÒNG HỌC CHỨC NĂNG VÀ HẠ TẦNG KỸ THUẬT TRƯỜNG TRUNG HỌC CƠ SỞ

ĐỊA ĐIỂM XÂY DỰNG

: ĐỊA BÀN CÁC HUYỆN VÀ THÀNH PHỐ BUÔN MA THUỘT - TỈNH ĐẮK LẮK.

CHỦ ĐẦU TƯ

: SỞ XÂY DỰNG TỈNH ĐẮK LẮK.

ĐƠN VỊ THIẾT KẾ

: CÔNG TY TNHH TƯ VẤN THIẾT KẾ GIA PHÚC.



CÔNG TY TNHH TƯ VẤN THIẾT KẾ
GIA PHÚC

ĐC: TỔ DÂN PHỐ 2 - P. EA TAM - TP. BMT - TỈNH ĐẮK LẮK
ĐT: 0262. 3852965



CỘNG HÒA XÃ HỘI CHỦ NGHĨA VIỆT NAM
ĐỘC LẬP - TỰ DO - HẠNH PHÚC

-----000-----

THIẾT KẾ MẪU THIẾT KẾ ĐIỂN HÌNH

CÔNG TRÌNH

: TRƯỜNG HỌC THUỘC CÁC CHƯƠNG TRÌNH MỤC TIÊU QUỐC GIA
TRÊN ĐỊA BÀN TỈNH, GIAI ĐOẠN 2021-2025

HẠNG MỤC

: - PHÒNG HỌC, PHÒNG HỌC CHỨC NĂNG VÀ HẠ TẦNG KỸ THUẬT
TRƯỜNG MẦM NON



SỞ XÂY DỰNG ĐẮK LẮK


THẨM ĐỊNH

Theo Văn bản số...../.....

Ngày.....tháng.....năm 20....

Ký tên:


Trần Văn Hoàng

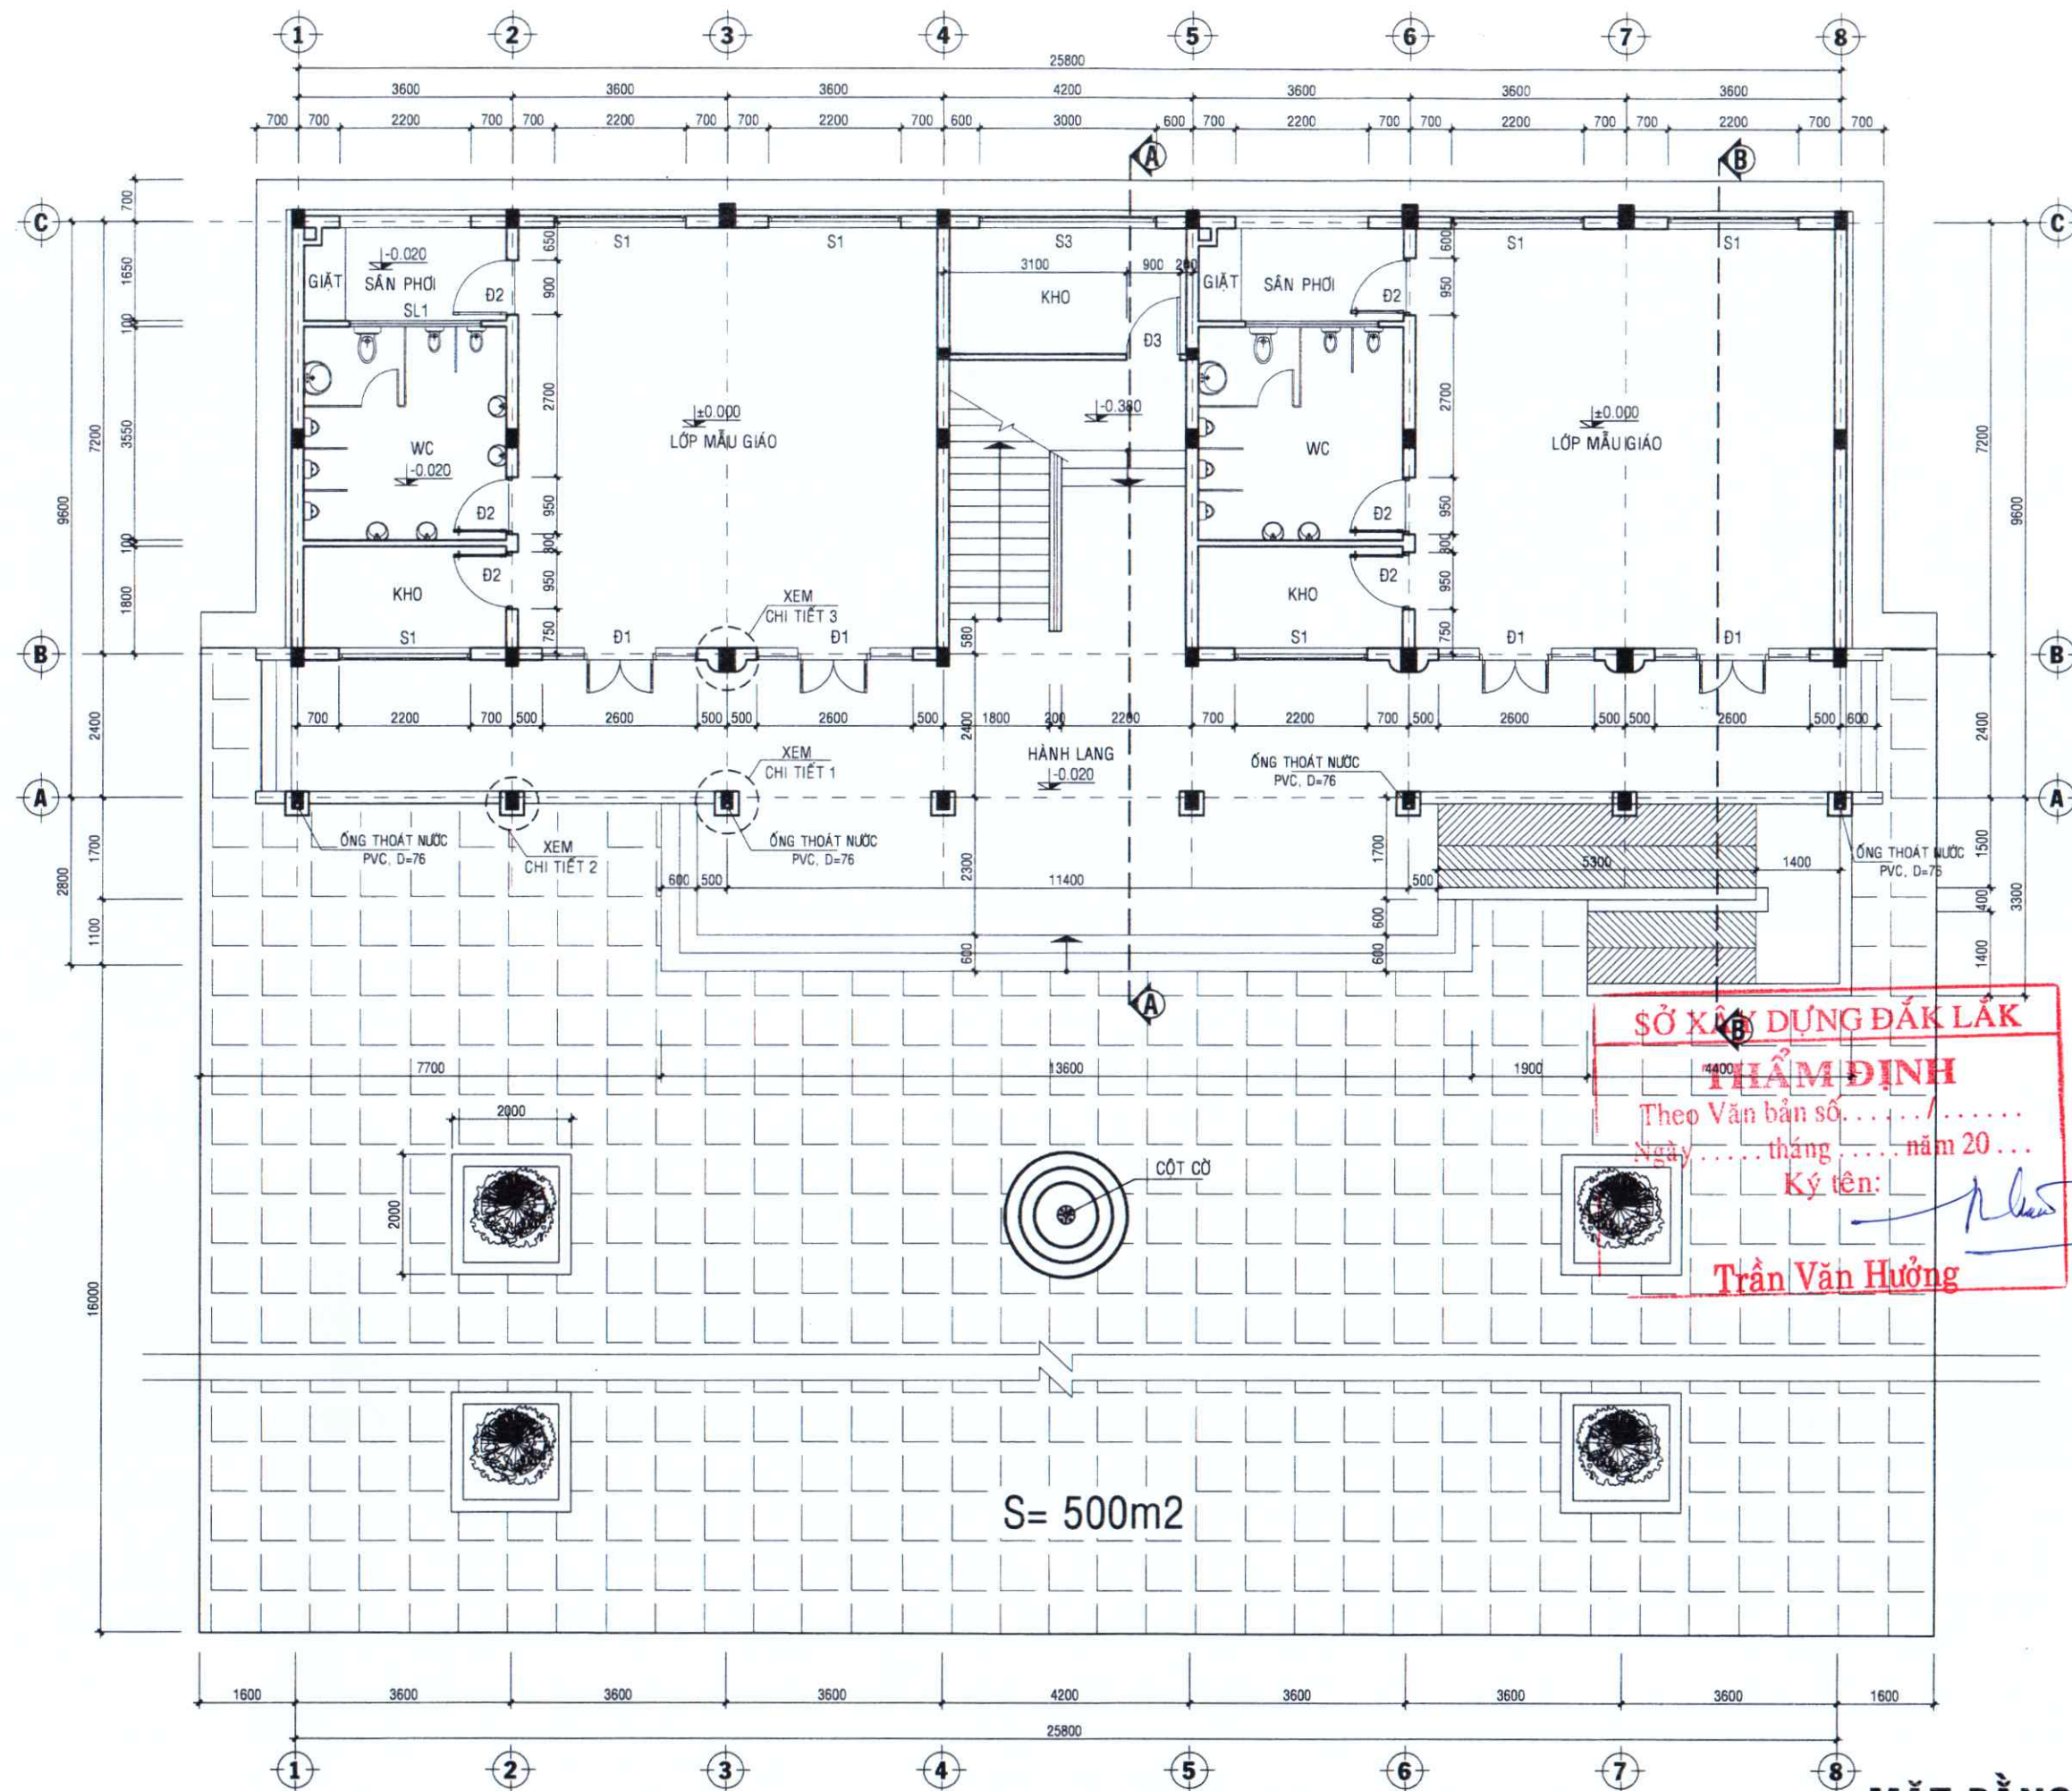


SỞ XÂY DỰNG ĐẮK LẮK
THẨM ĐỊNH
Theo Văn bản số.....
Ngày.....tháng.....năm 20...
Ký tên: *Trần Văn Hưởng*
Trần Văn Hưởng

MẶT BẰNG TẦNG 1
TL:1/100


NỘI DUNG PHÁT HÀNH HỒ SƠ	
BẢN VẼ THIẾT KẾ CƠ SỞ	☐
BẢN VẼ THIẾT KẾ THI CÔNG	☒
CHỦ ĐẦU TƯ: SỞ XÂY DỰNG TỈNH ĐẮK LẮK	
TÊN CÔNG TRÌNH-PROJECT: TRƯỜNG HỌC THUỘC CÁC CHƯƠNG TRÌNH MỤC TIÊU QUỐC GIA TRÊN ĐỊA BÀN TỈNH, GIAI ĐOẠN 2021-2025 (THIẾT KẾ MẪU)	
HẠNG MỤC-ITEMS: PHÒNG HỌC, PHÒNG CHỨC NĂNG VÀ HẠ TẦNG KỸ THUẬT TRƯỜNG MẦM NON	
VỊ TRÍ-LOCATION: ĐỊA BÀN CÁC HUYỆN VÀ THÀNH PHỐ - TỈNH ĐẮK LẮK	
ĐƠN VỊ THIẾT KẾ: GIAPHUC CÔNG TY TNHH TƯ VẤN THIẾT KẾ GIA PHÚC TDP2 P. Ea Tam, T. B'ho, B'ho, tỉnh Đắk Lắk Tel: 02623.852965 - MST: 6000458182 Email: giaphuc.tvt@gmail.com GIÁM ĐỐC-DIRECTOR <i>Ths. KTS. PHAN THANH DŨ</i>	
CHỦ TRÌ KIẾN TRÚC <i>KTS. HỒ PHÍ HÙNG</i>	
CHỦ TRÌ KẾT CẤU <i>KS. BÙI MINH KHOA</i>	
THIẾT KẾ KIẾN TRÚC <i>KS. NGUYỄN QUANG ANH</i>	
THIẾT KẾ KẾT CẤU <i>KS. BÙI MINH KHOA</i>	
QUẢN LÝ KỸ THUẬT <i>KS. NGUYỄN QUANG ANH</i>	
TÊN BẢN VẼ - DRAWING NAME: MẶT BẰNG TẦNG 1	
TỶ LỆ- SCALE 1/20 ~ 1/100	BẢN VẼ SỐ - DRAWING NO KT: 01/15
HOÀN THÀNH:/2023	

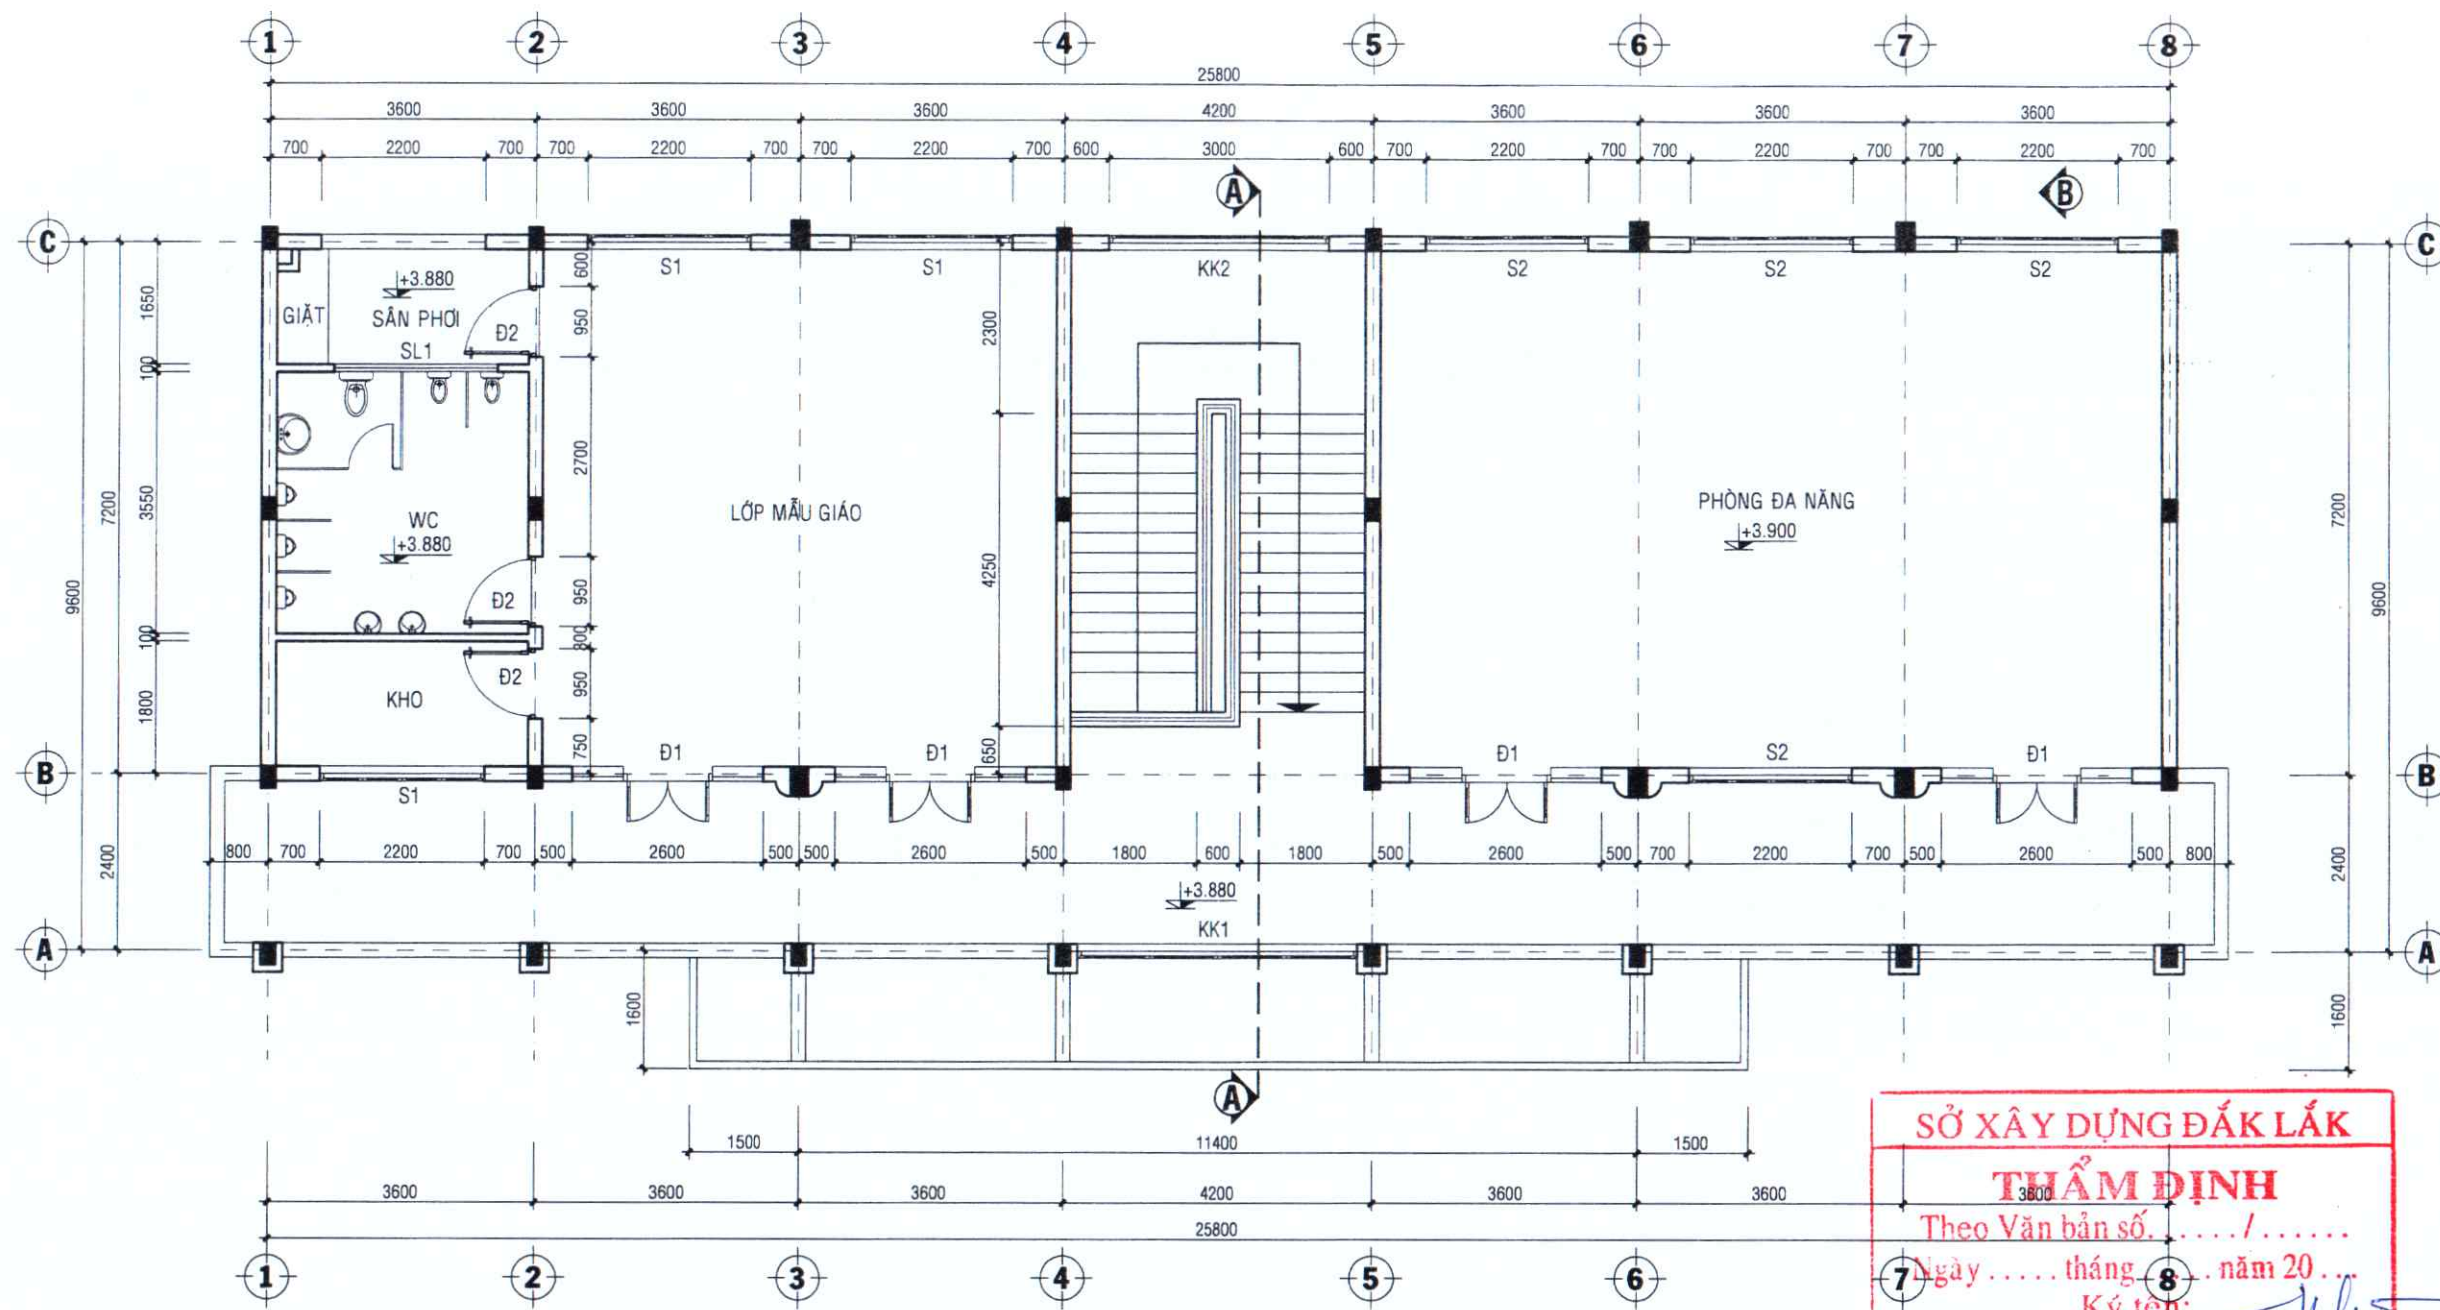


MẶT BẰNG TẦNG 2
TL:1/100

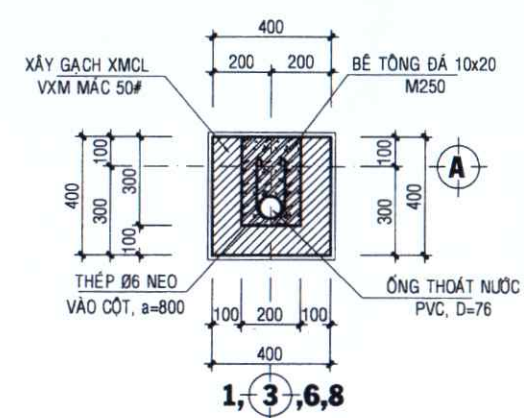

CHI TIẾT 1
TL: 1/25

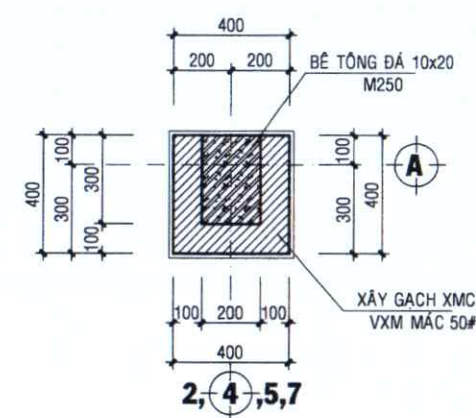


CHI TIẾT 2
TL: 1/25

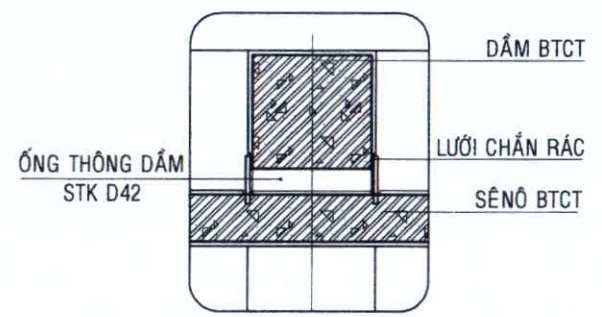

C. TIẾT ỐNG THÔNG DẦM
TL: 1/25


SỞ XÂY DỰNG ĐẮK LẮK
THẨM ĐỊNH
Theo Văn bản số. /
Ngày tháng năm 20....
Ký tên: *Trần Văn Hương*
GHI CHÚ:
+ TƯỜNG XÂY GẠCH XMCL
+ BẢ MẮC TÍC VÀ SƠN NƯỚC TOÀN NHÀ.

NỘI DUNG PHÁT HÀNH HỒ SƠ	
BẢN VẼ THIẾT KẾ CƠ SỞ	☐
BẢN VẼ THIẾT KẾ THI CÔNG	☒
CHỦ ĐẦU TƯ: SỞ XÂY DỰNG TỈNH ĐẮK LẮK	
TÊN CÔNG TRÌNH-PROJECT: TRƯỜNG HỌC THUỘC CÁC CHƯƠNG TRÌNH MỤC TIÊU QUỐC GIA TRÊN ĐỊA BÀN TỈNH, GIAI ĐOẠN 2021-2025 (THIẾT KẾ MẪU)	
HẠNG MỤC-ITEMS: PHÒNG HỌC, PHÒNG CHỨC NĂNG VÀ HẠ TẦNG KỸ THUẬT TRƯỜNG MẦM NON	
VỊ TRÍ-LOCATION: ĐỊA BÀN CÁC HUYỆN VÀ THÀNH PHỐ - TỈNH ĐẮK LẮK	
ĐƠN VỊ THIẾT KẾ: GIAPHUCO CÔNG TY TNHH TƯ VẤN THIẾT KẾ GIA PHÚC TDP2, P. Ea Tam, Tp. Buôn Ma Thuột, tỉnh Đắk Lắk Tel: 02623.852965 - MST: 6000458182 Email: giaphuc.tvzd@gmail.com TRÁC NHẬN ĐƠN VỊ TƯ VẤN THIẾT KẾ GIA PHÚC Ths. KTS. PHAN THANH DŨY	
CHỦ TRÌ KIẾN TRÚC: <i>[Signature]</i> KTS. HỒ PHI HÙNG	
CHỦ TRÌ KẾT CẤU: <i>[Signature]</i> KS. BÙI MINH KHOA	
THIẾT KẾ KIẾN TRÚC: <i>[Signature]</i> KS. NGUYỄN QUANG ANH	
THIẾT KẾ KẾT CẤU: <i>[Signature]</i> KS. BÙI MINH KHOA	
QUẢN LÝ KỸ THUẬT: <i>[Signature]</i> KS. NGUYỄN QUANG ANH	
TÊN BẢN VẼ - DRAWING NAME: MẶT BẰNG TẦNG 2	
TỶ LỆ - SCALE 1/20 ~ 1/100	BẢN VẼ SỐ - DRAWING NO. KT: 02/15
HOÀN THÀNH:/2023	

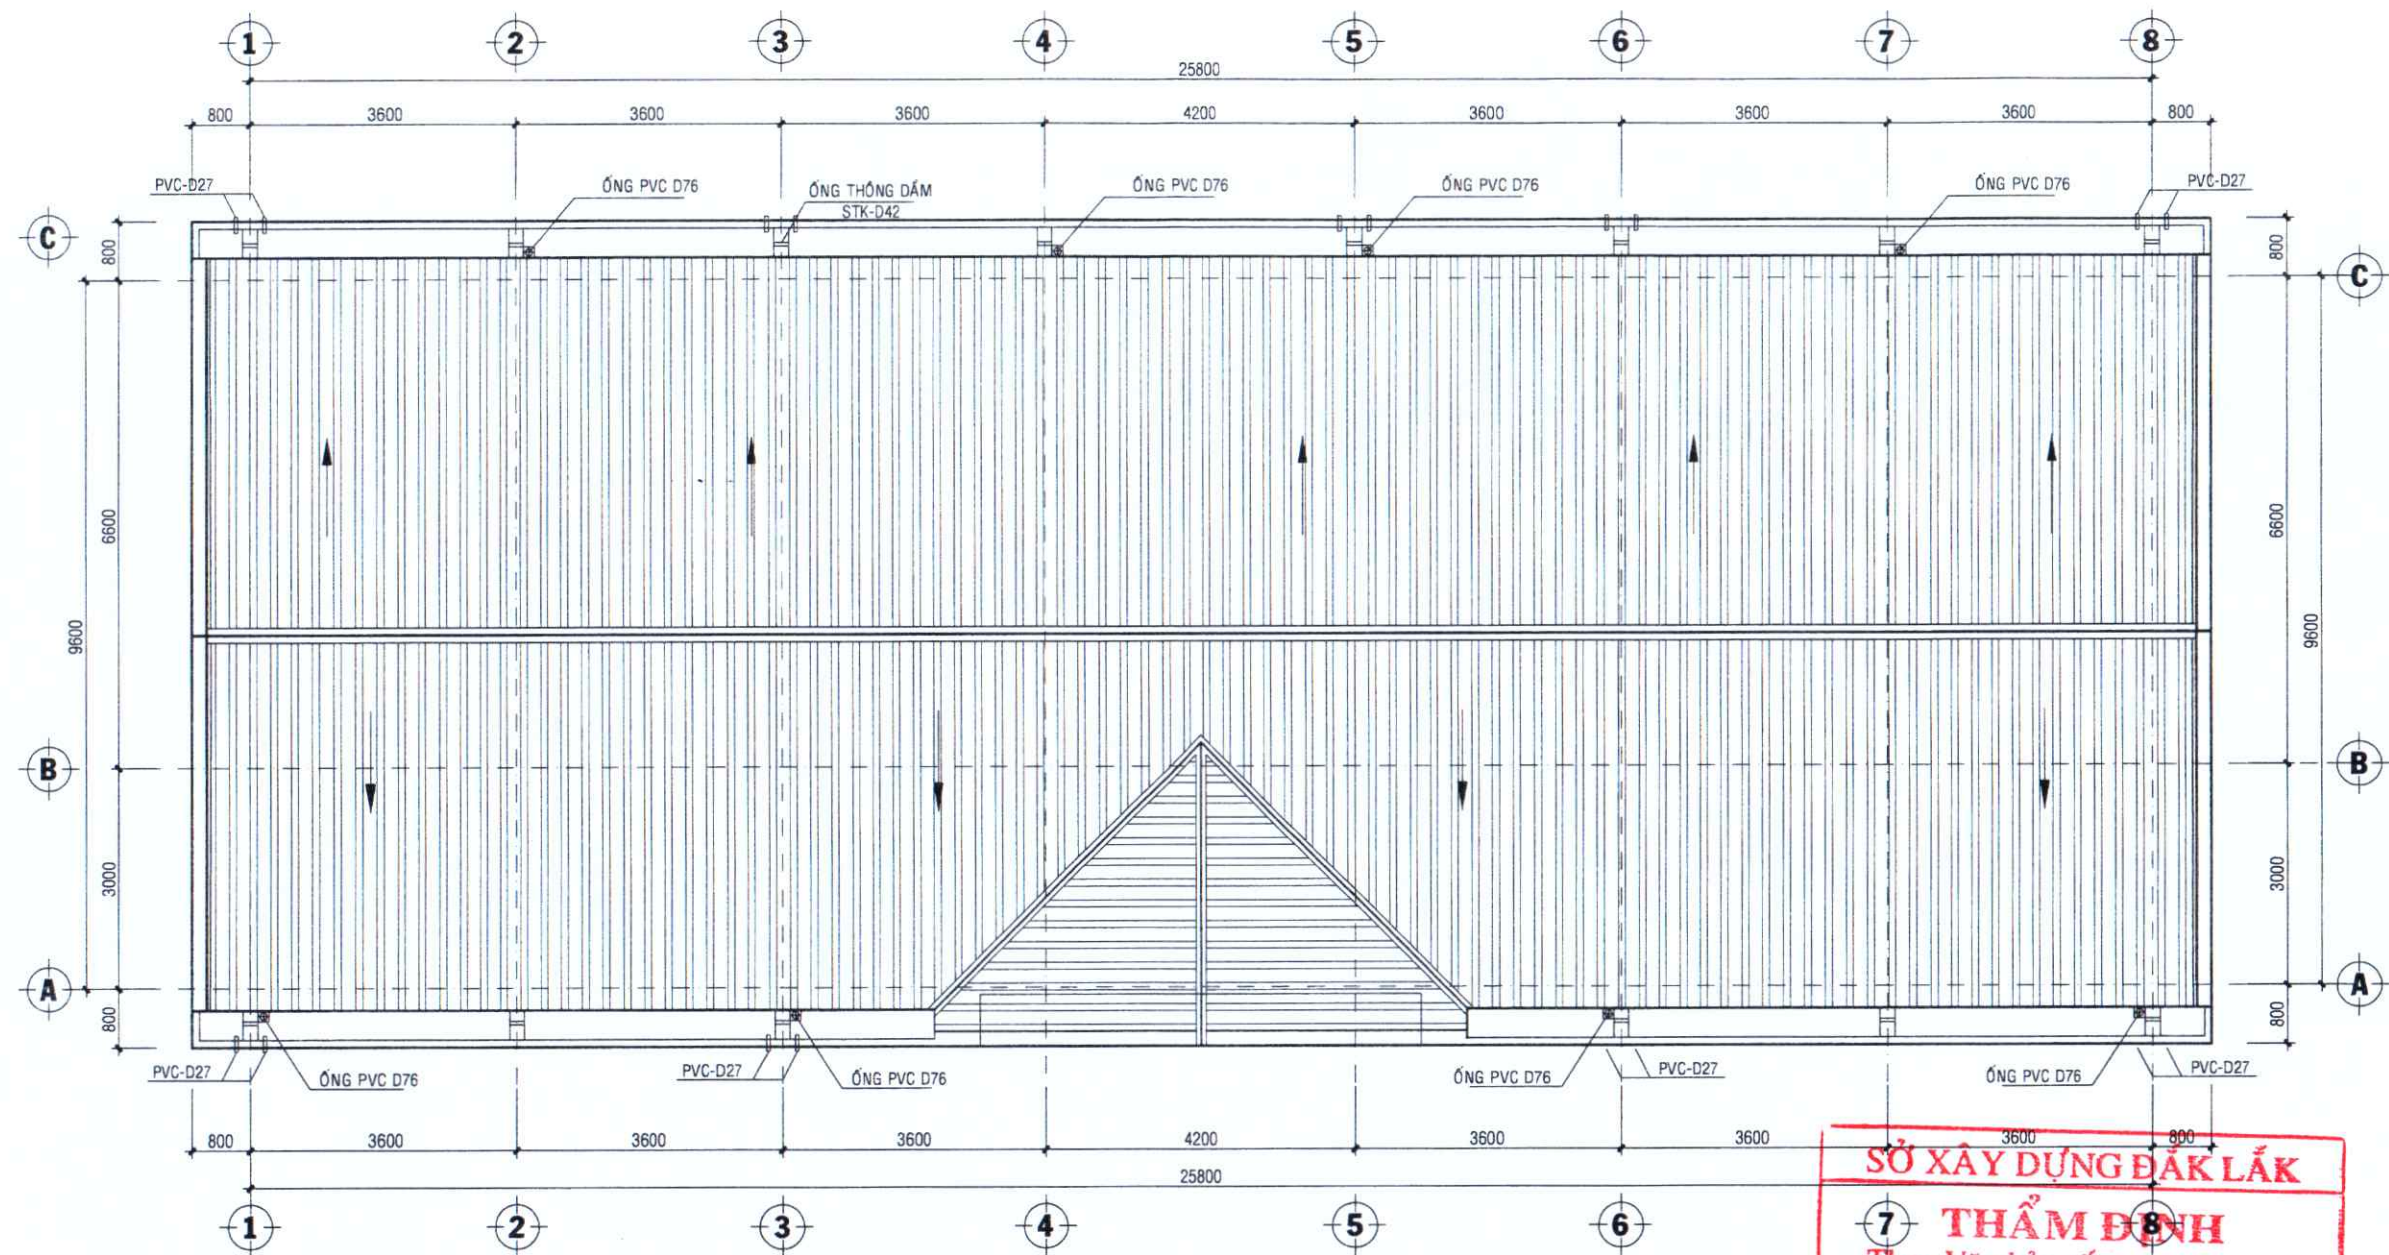


MẶT BẰNG MÁI
TL:1/100

SỞ XÂY DỰNG ĐẮK LẮK
THẨM ĐỊNH
Theo Văn bản số...../.....
Ngày.....tháng.....năm 20...
Ký tên: *Trần Văn Hưởng*

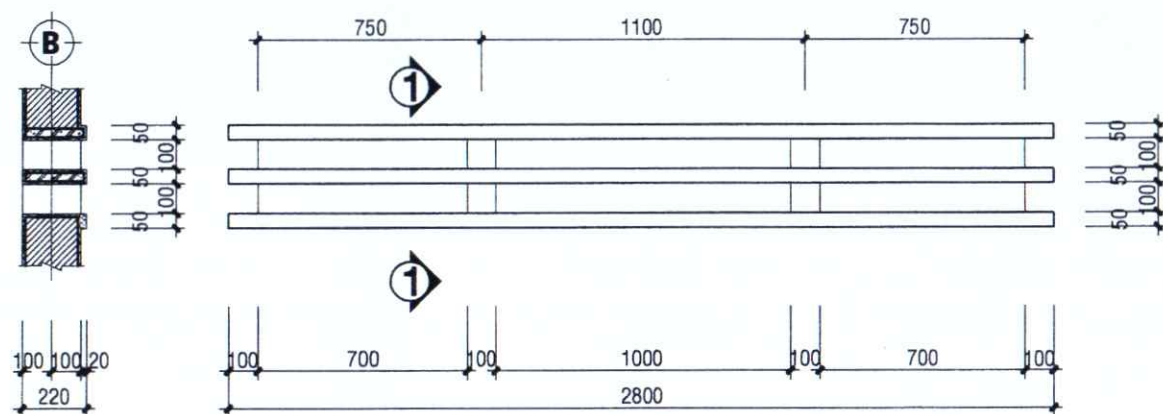

CẮT 1-1
TL: 1/25

LAM THÔNG GIÓ LTG1
(TẠI VỊ TRÍ CỬA ĐI Đ1 TRỤC B, SL: 08CK)

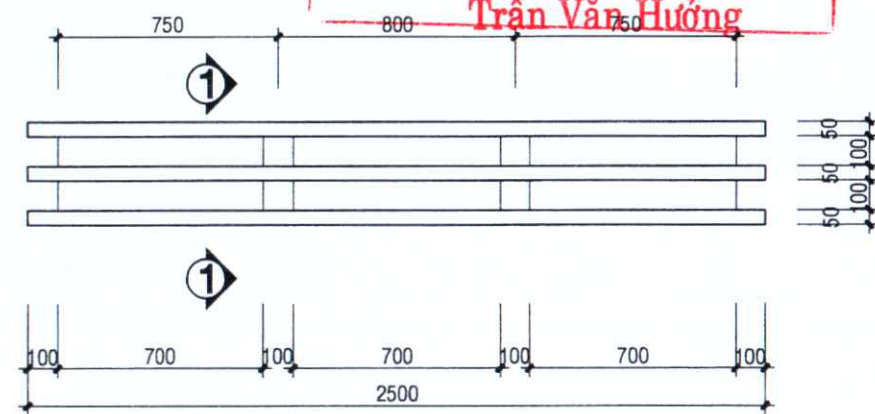

LAM THÔNG GIÓ LTG1
(TẠI VỊ TRÍ CỬA SỐ S1 TRỤC B, SL: 04CK)

NỘI DUNG PHÁT HÀNH
HỒ SƠ

BẢN VẼ THIẾT KẾ CƠ SỞ ☐

BẢN VẼ THIẾT KẾ THI CÔNG ☒

CHỦ ĐẦU TƯ:
SỞ XÂY DỰNG TỈNH ĐẮK LẮK

TÊN CÔNG TRÌNH-PROJECT:
TRƯỜNG HỌC THUỘC CÁC CHƯƠNG TRÌNH
MỤC TIÊU QUỐC GIA TRÊN ĐỊA BÀN TỈNH,
GIAI ĐOẠN 2021-2025
(THIẾT KẾ MẪU)

HẠNG MỤC-ITEMS:
PHÒNG HỌC, PHÒNG CHỨC NĂNG
VÀ HẠ TẦNG KỸ THUẬT TRƯỜNG MẦM NON

VỊ TRÍ-LOCATION:
ĐỊA BÀN CÁC HUYỆN VÀ THÀNH PHỐ -
TỈNH ĐẮK LẮK

ĐƠN VỊ THIẾT KẾ:

GIAPHUOCO

CÔNG TY TNHH TƯ VẤN THIẾT KẾ
GIÁ PHÚC

TDP2, P. Ea Tam, Tp. Buôn Ma Thuột, tỉnh Đắk Lắk
Tel: 02623.852965 - MST: 6000458182
Email: giaphuco.vn@gmail.com

TRÁCH NHIỆM CHỨC VỤ
TU VẤN THIẾT KẾ
GIÁ PHÚC
GIÁM ĐỐC-DIRECTOR

Ths. KTS. PHAN THANH DŨY

CHỦ TRÌ KIẾN TRÚC

[Signature]

KTS. HỒ PHI HÙNG

CHỦ TRÌ KẾT CẤU

[Signature]

KS. BUI MINH KHOA

THIẾT KẾ KIẾN TRÚC

[Signature]

KS. NGUYỄN QUANG ANH

THIẾT KẾ KẾT CẤU

[Signature]

KS. BUI MINH KHOA

QUẢN LÝ KỸ THUẬT

[Signature]

KS. NGUYỄN QUANG ANH

TÊN BẢN VẼ - DRAWING NAME:

MẶT BẰNG MÁI

TỶ LỆ - SCALE

BẢN VẼ SỐ - DRAWING NO


1/20 ~ 1/100

KT: 03/15


HOÀN THÀNH:/2023



MẶT ĐỨNG TRỰC 1-8
TL: 1/100

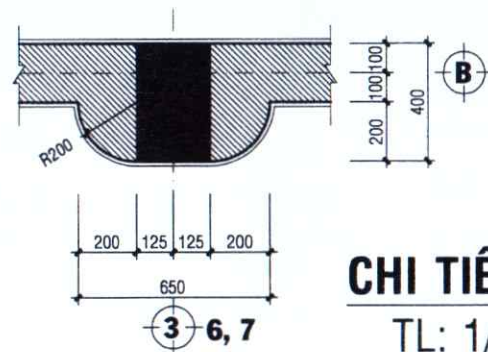

CHI TIẾT 3
TL: 1/25

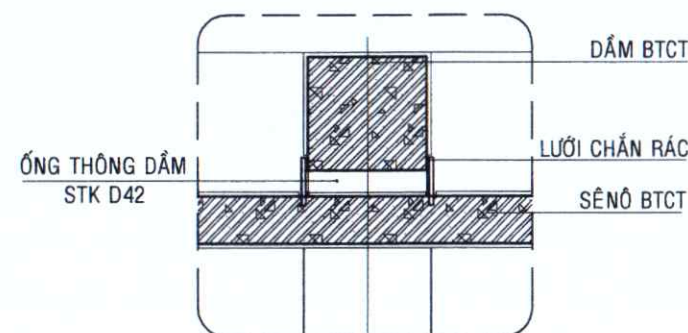

CHI TIẾT ỐNG THÔNG DẦM
TL: 1/25

SỞ XÂY DỰNG ĐẮK LẮK

THẨM ĐỊNH
Theo Văn bản số. /
Ngày tháng năm 20 ...
Ký tên:

Trần Văn Hưởng

**NỘI DUNG PHÁT HÀNH
HỒ SƠ**

BẢN VẼ THIẾT KẾ CƠ SỞ ☐

BẢN VẼ THIẾT KẾ THI CÔNG ☒

CHỦ ĐẦU TƯ:
SỞ XÂY DỰNG TỈNH ĐẮK LẮK

TÊN CÔNG TRÌNH-PROJECT:
**TRƯỜNG HỌC THUỘC CÁC CHƯƠNG TRÌNH
MỤC TIÊU QUỐC GIA TRÊN ĐỊA BÀN TỈNH,
GIAI ĐOẠN 2021-2025
(THIẾT KẾ MẪU)**

HẠNG MỤC-ITEMS:
**PHÒNG HỌC, PHÒNG CHỨC NĂNG
VÀ HẠ TẦNG KỸ THUẬT TRƯỜNG MẦM NON**

VỊ TRÍ-LOCATION:
**ĐỊA BÀN CÁC HUYỆN VÀ THÀNH PHỐ -
TỈNH ĐẮK LẮK**

ĐƠN VỊ THIẾT KẾ:



**CÔNG TY TNHH TƯ VẤN THIẾT KẾ
GIA PHÚC**

TDP2, P. Ea Tam, Tp. Buôn Ma Thuột, tỉnh Đắk Lắk
Tel: 02623.852965 - MST: 6000458182
Email: giaphuc.vvtd@gmail.com

**TRÁCH NHIỆM THIẾT KẾ
TƯ VẤN THIẾT KẾ
GIA PHÚC**

GIÁM ĐỐC-DIRECTOR

TR. KTS. PHAN THANH DŨ

CHỦ TRÌ KIẾN TRÚC

KTS. HỒ PHI HÙNG

CHỦ TRÌ KẾT CẤU

KS. BÙI MINH KHOA

THIẾT KẾ KIẾN TRÚC

KS. NGUYỄN QUANG ANH

THIẾT KẾ KẾT CẤU

KS. BÙI MINH KHOA

QUẢN LÝ KỸ THUẬT

KS. NGUYỄN QUANG ANH

TÊN BẢN VẼ - DRAWING NAME:


MẶT ĐỨNG TRỰC 1-8

TỶ LỆ- SCALE


BẢN VẼ SỐ - DRAWING NO

1/20 ~ 1/100 KT: 04/15


HOÀN THÀNH:/2023

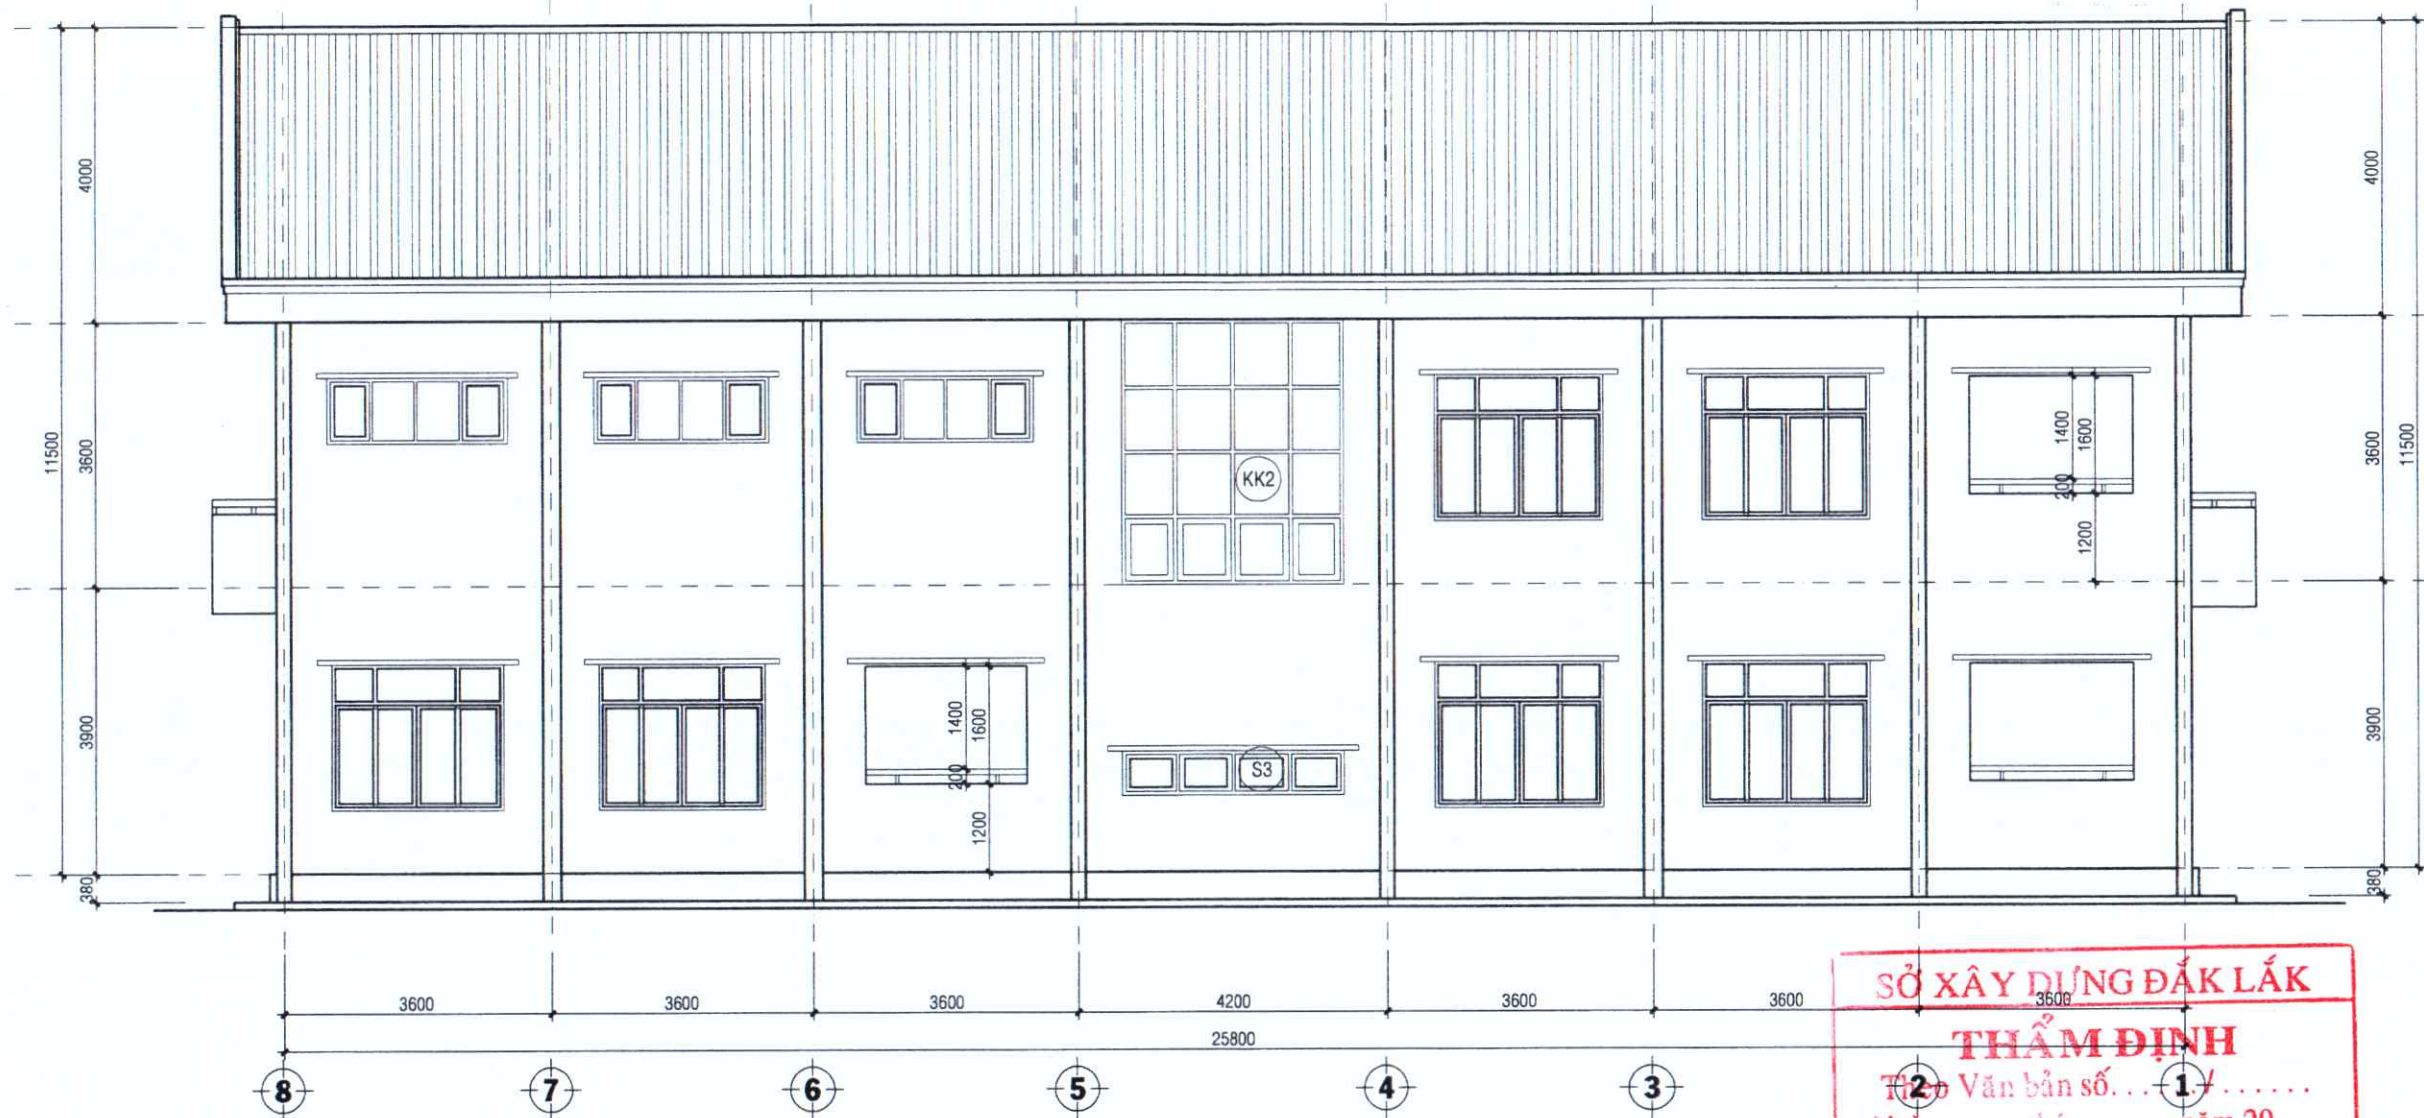

MẶT ĐỨNG TRỰC 8-1
TL:1/100

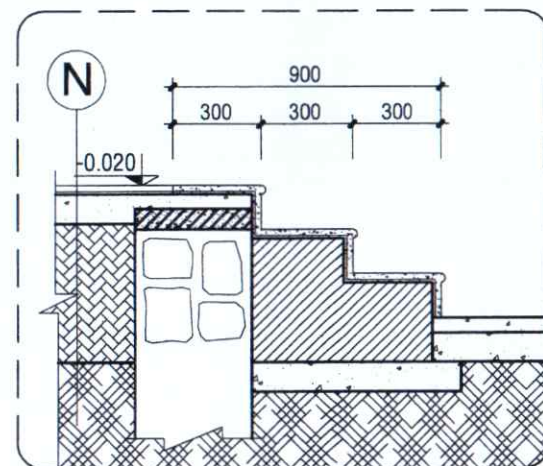

CHI TIẾT BẬC CẤP
TL: 1/25

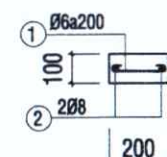

GIẺNG RAM DỐC
TL1/25(01CK; L=16,3m)
TRỌNG LƯỢNG THÉP <Ø10: 17,49Kg

SỞ XÂY DỰNG ĐẮK LẮK

THẨM ĐỊNH

T2 Văn bản số... 1/.....

Ngày... tháng... năm 20...

Ký tên:

Trần Văn Hưởng

**NỘI DUNG PHÁT HÀNH
HỒ SƠ**

BẢN VẼ THIẾT KẾ CƠ SỞ

☐

BẢN VẼ THIẾT KẾ THI CÔNG

☒

CHỦ ĐẦU TƯ:

SỞ XÂY DỰNG TỈNH ĐẮK LẮK

TÊN CÔNG TRÌNH-PROJECT:

TRƯỜNG HỌC THUỘC CÁC CHƯƠNG TRÌNH
MỤC TIÊU QUỐC GIA TRÊN ĐỊA BÀN TỈNH,
GIAI ĐOẠN 2021-2025
(THIẾT KẾ MẪU)

HẠNG MỤC-ITEMS:

PHÒNG HỌC, PHÒNG CHỨC NĂNG
VÀ HẠ TẦNG KỸ THUẬT TRƯỜNG MẦM NON

VỊ TRÍ-LOCATION:

ĐỊA BÀN CÁC HUYỆN VÀ THÀNH PHỐ -
TỈNH ĐẮK LẮK

ĐƠN VỊ THIẾT KẾ:

GIAPHUCO

CÔNG TY TNHH TƯ VẤN THIẾT KẾ

GIÁ PHÚC

TDP2, P. Ea Tam, Tp. Buôn Ma Thuột, tỉnh Đắk Lắk
Tel: 02623.852065 - MST: 6000458182
Email: giaphuc.vz@gmail.com

GIÁM ĐỐC-DIRECTOR

GIÁ PHÚC

Ths. KTS. PHAN THANH DŨ

CHỦ TRÌ KIẾN TRÚC

KTS. HỒ PHI HÙNG

CHỦ TRÌ KẾT CẤU

KS. BÙI MINH KHOA

THIẾT KẾ KIẾN TRÚC

KS. NGUYỄN QUANG ÁNH

THIẾT KẾ KẾT CẤU

KS. BÙI MINH KHOA

QUẢN LÝ KỸ THUẬT

KS. NGUYỄN QUANG ÁNH

TÊN BẢN VẼ - DRAWING NAME:

MẶT ĐỨNG TRỰC 8-1


TỶ LỆ - SCALE

1/20 ~ 1/100

BẢN VẼ SỐ - DRAWING NO


KT: 05/15

HOÀN THÀNH:/2023

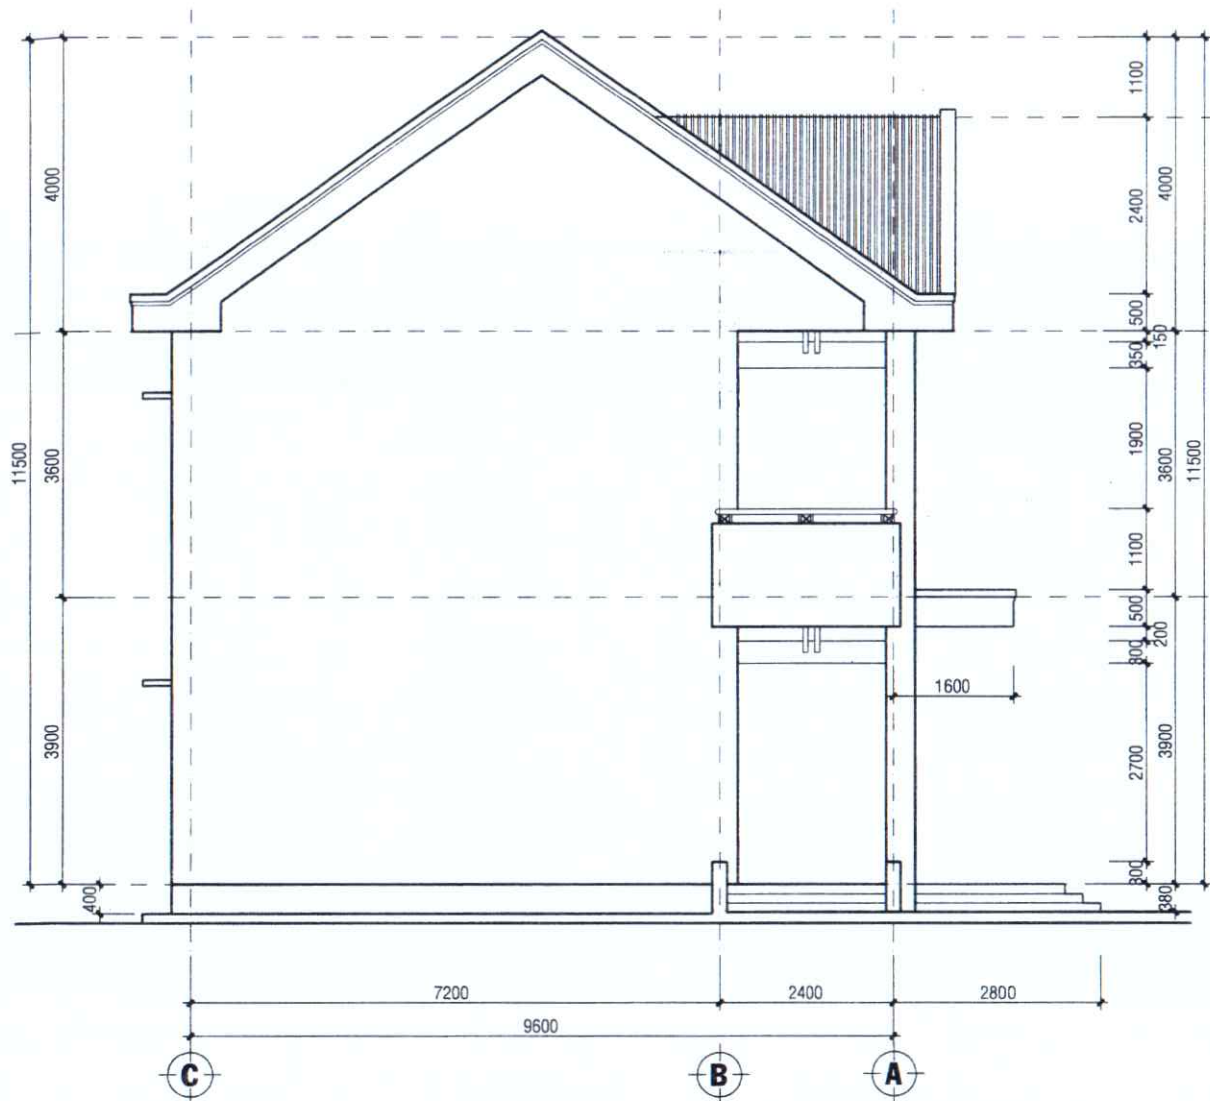

MẶT ĐỨNG TRỰC C-A

TL:1/100

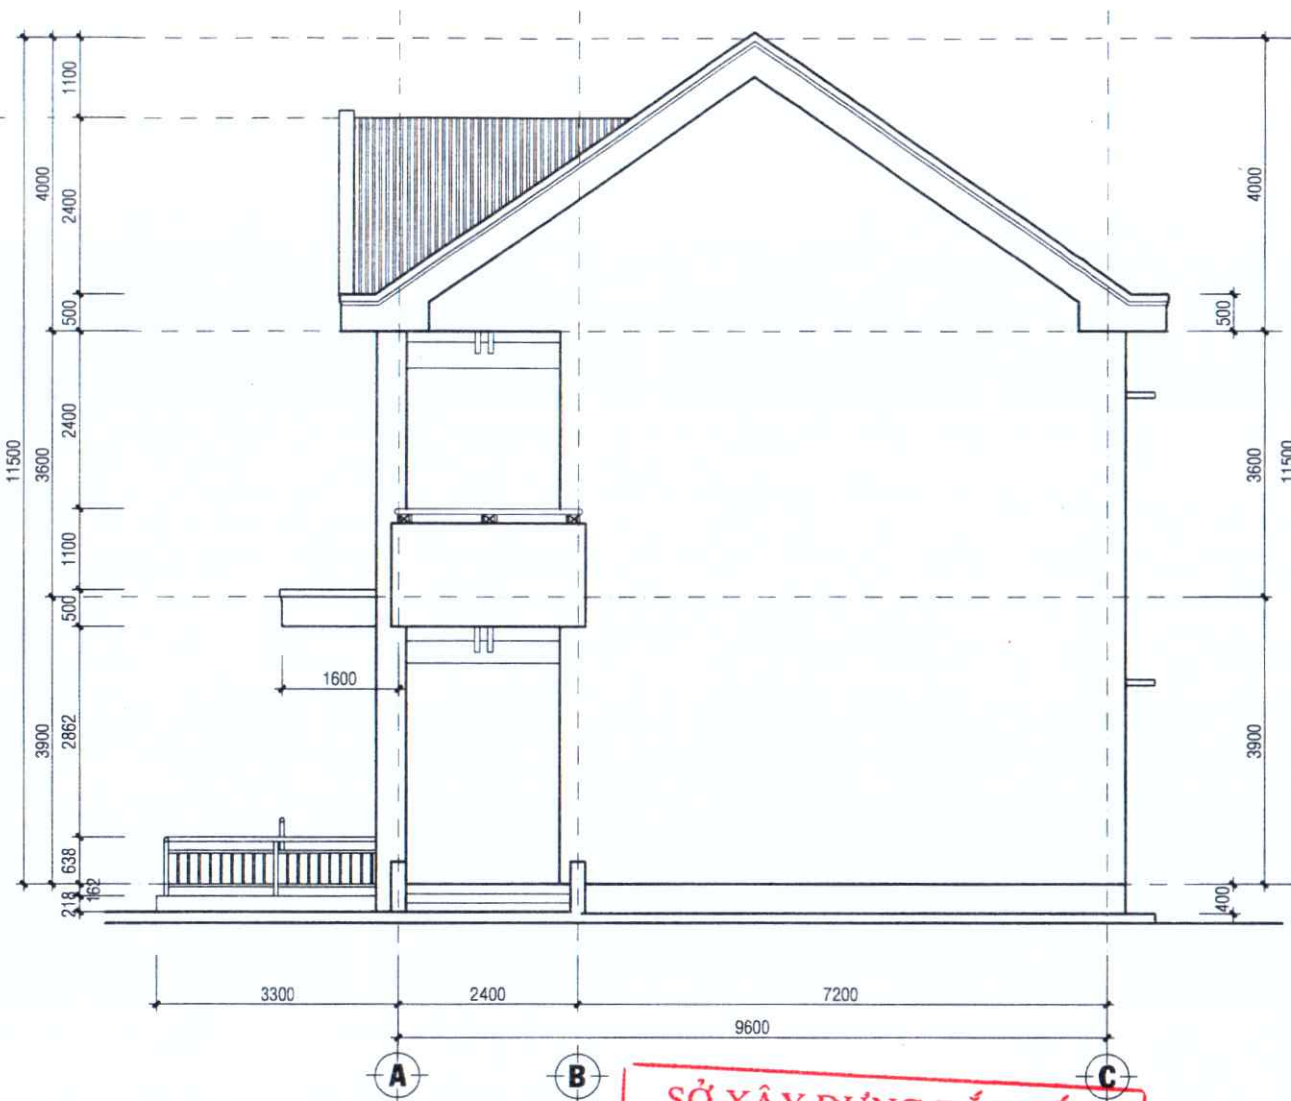


MẶT ĐỨNG TRỰC A-C

TL:1/100

Ngày tháng năm 20...


Ký tên:

Trần Văn Hưởng

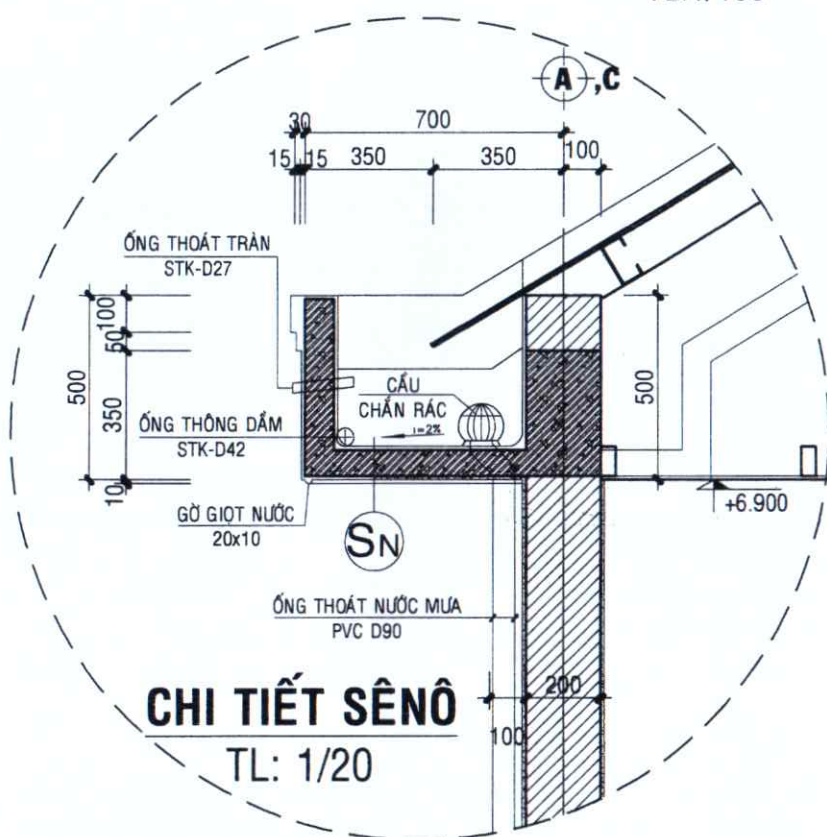

CHI TIẾT SÊNÔ

TL: 1/20

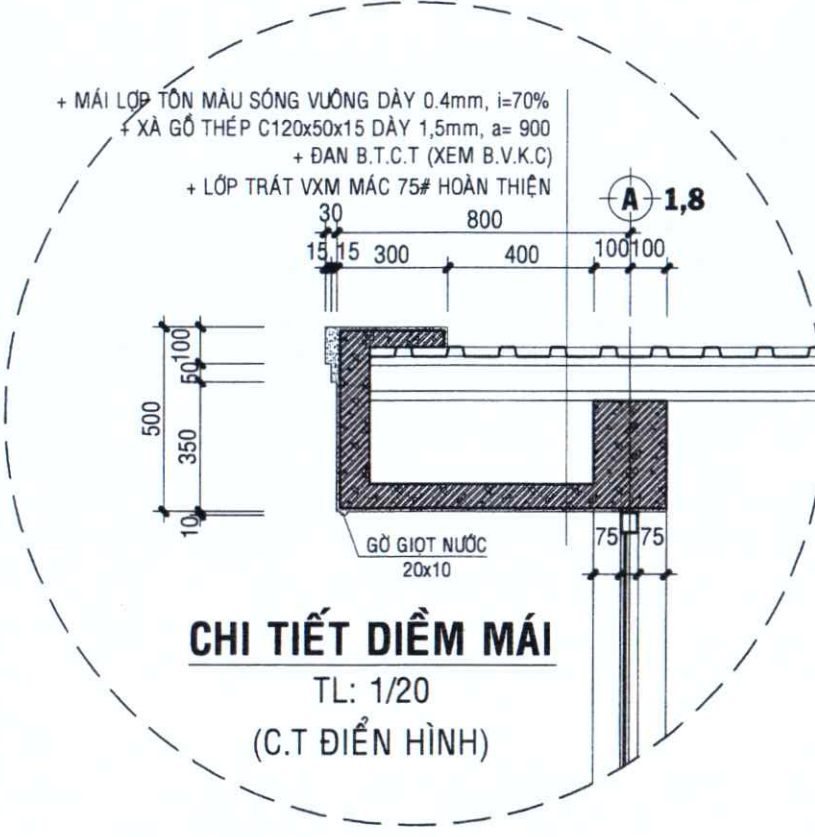

CHI TIẾT DIỀM MÁI

TL: 1/20

(C.T ĐIỂN HÌNH)

NỘI DUNG PHÁT HÀNH
HỒ SƠ

BẢN VẼ THIẾT KẾ CƠ SỞ	☐
BẢN VẼ THIẾT KẾ THI CÔNG	☒

CHỦ ĐẦU TƯ:
SỞ XÂY DỰNG TỈNH ĐẮK LẮK

TÊN CÔNG TRÌNH-PROJECT:
TRƯỜNG HỌC THUỘC CÁC CHƯƠNG TRÌNH
MỤC TIÊU QUỐC GIA TRÊN ĐỊA BÀN TỈNH,
GIAI ĐOẠN 2021-2025
(THIẾT KẾ MẪU)

HẠNG MỤC-ITEMS:
PHÒNG HỌC, PHÒNG CHỨC NĂNG
VÀ HẠ TẦNG KỸ THUẬT TRƯỜNG MẦM NON

VỊ TRÍ-LOCATION:
ĐỊA BÀN CÁC HUYỆN VÀ THÀNH PHỐ -
TỈNH ĐẮK LẮK

ĐƠN VỊ THIẾT KẾ:



CÔNG TY TNHH TƯ VẤN THIẾT KẾ

GIA PHÚC

TDP2: P. Ea Tam, Tp. Buôn Ma Thuột, tỉnh Đắk Lắk
Tel: 02623.852965 - MST: 6000458182
Email: giaphuc.tvx@gmail.com

TRÁCH NHIỆM HUYỀN

TU VẤN THIẾT KẾ

GIA PHÚC

GIÁM ĐỐC-DIRECTOR

TR. KTS. PHAN THANH DƯ

CHỦ TRÌ KIẾN TRÚC

KTS. HỒ PHI HÙNG

CHỦ TRÌ KẾT CẤU

KS. BUI MINH KHOA

THIẾT KẾ KIẾN TRÚC

KS. NGUYỄN QUANG ANH

THIẾT KẾ KẾT CẤU

KS. BUI MINH KHOA

QUẢN LÝ KỸ THUẬT

KS. NGUYỄN QUANG ANH

TÊN BẢN VẼ - DRAWING NAME:

MẶT ĐỨNG TRỰC A-C

MẶT ĐỨNG TRỰC C-A


TỶ LỆ- SCALE

1/20 ~ 1/100

BẢN VẼ SỐ - DRAWING NO


KT: 06/15

HOÀN THÀNH:/2023

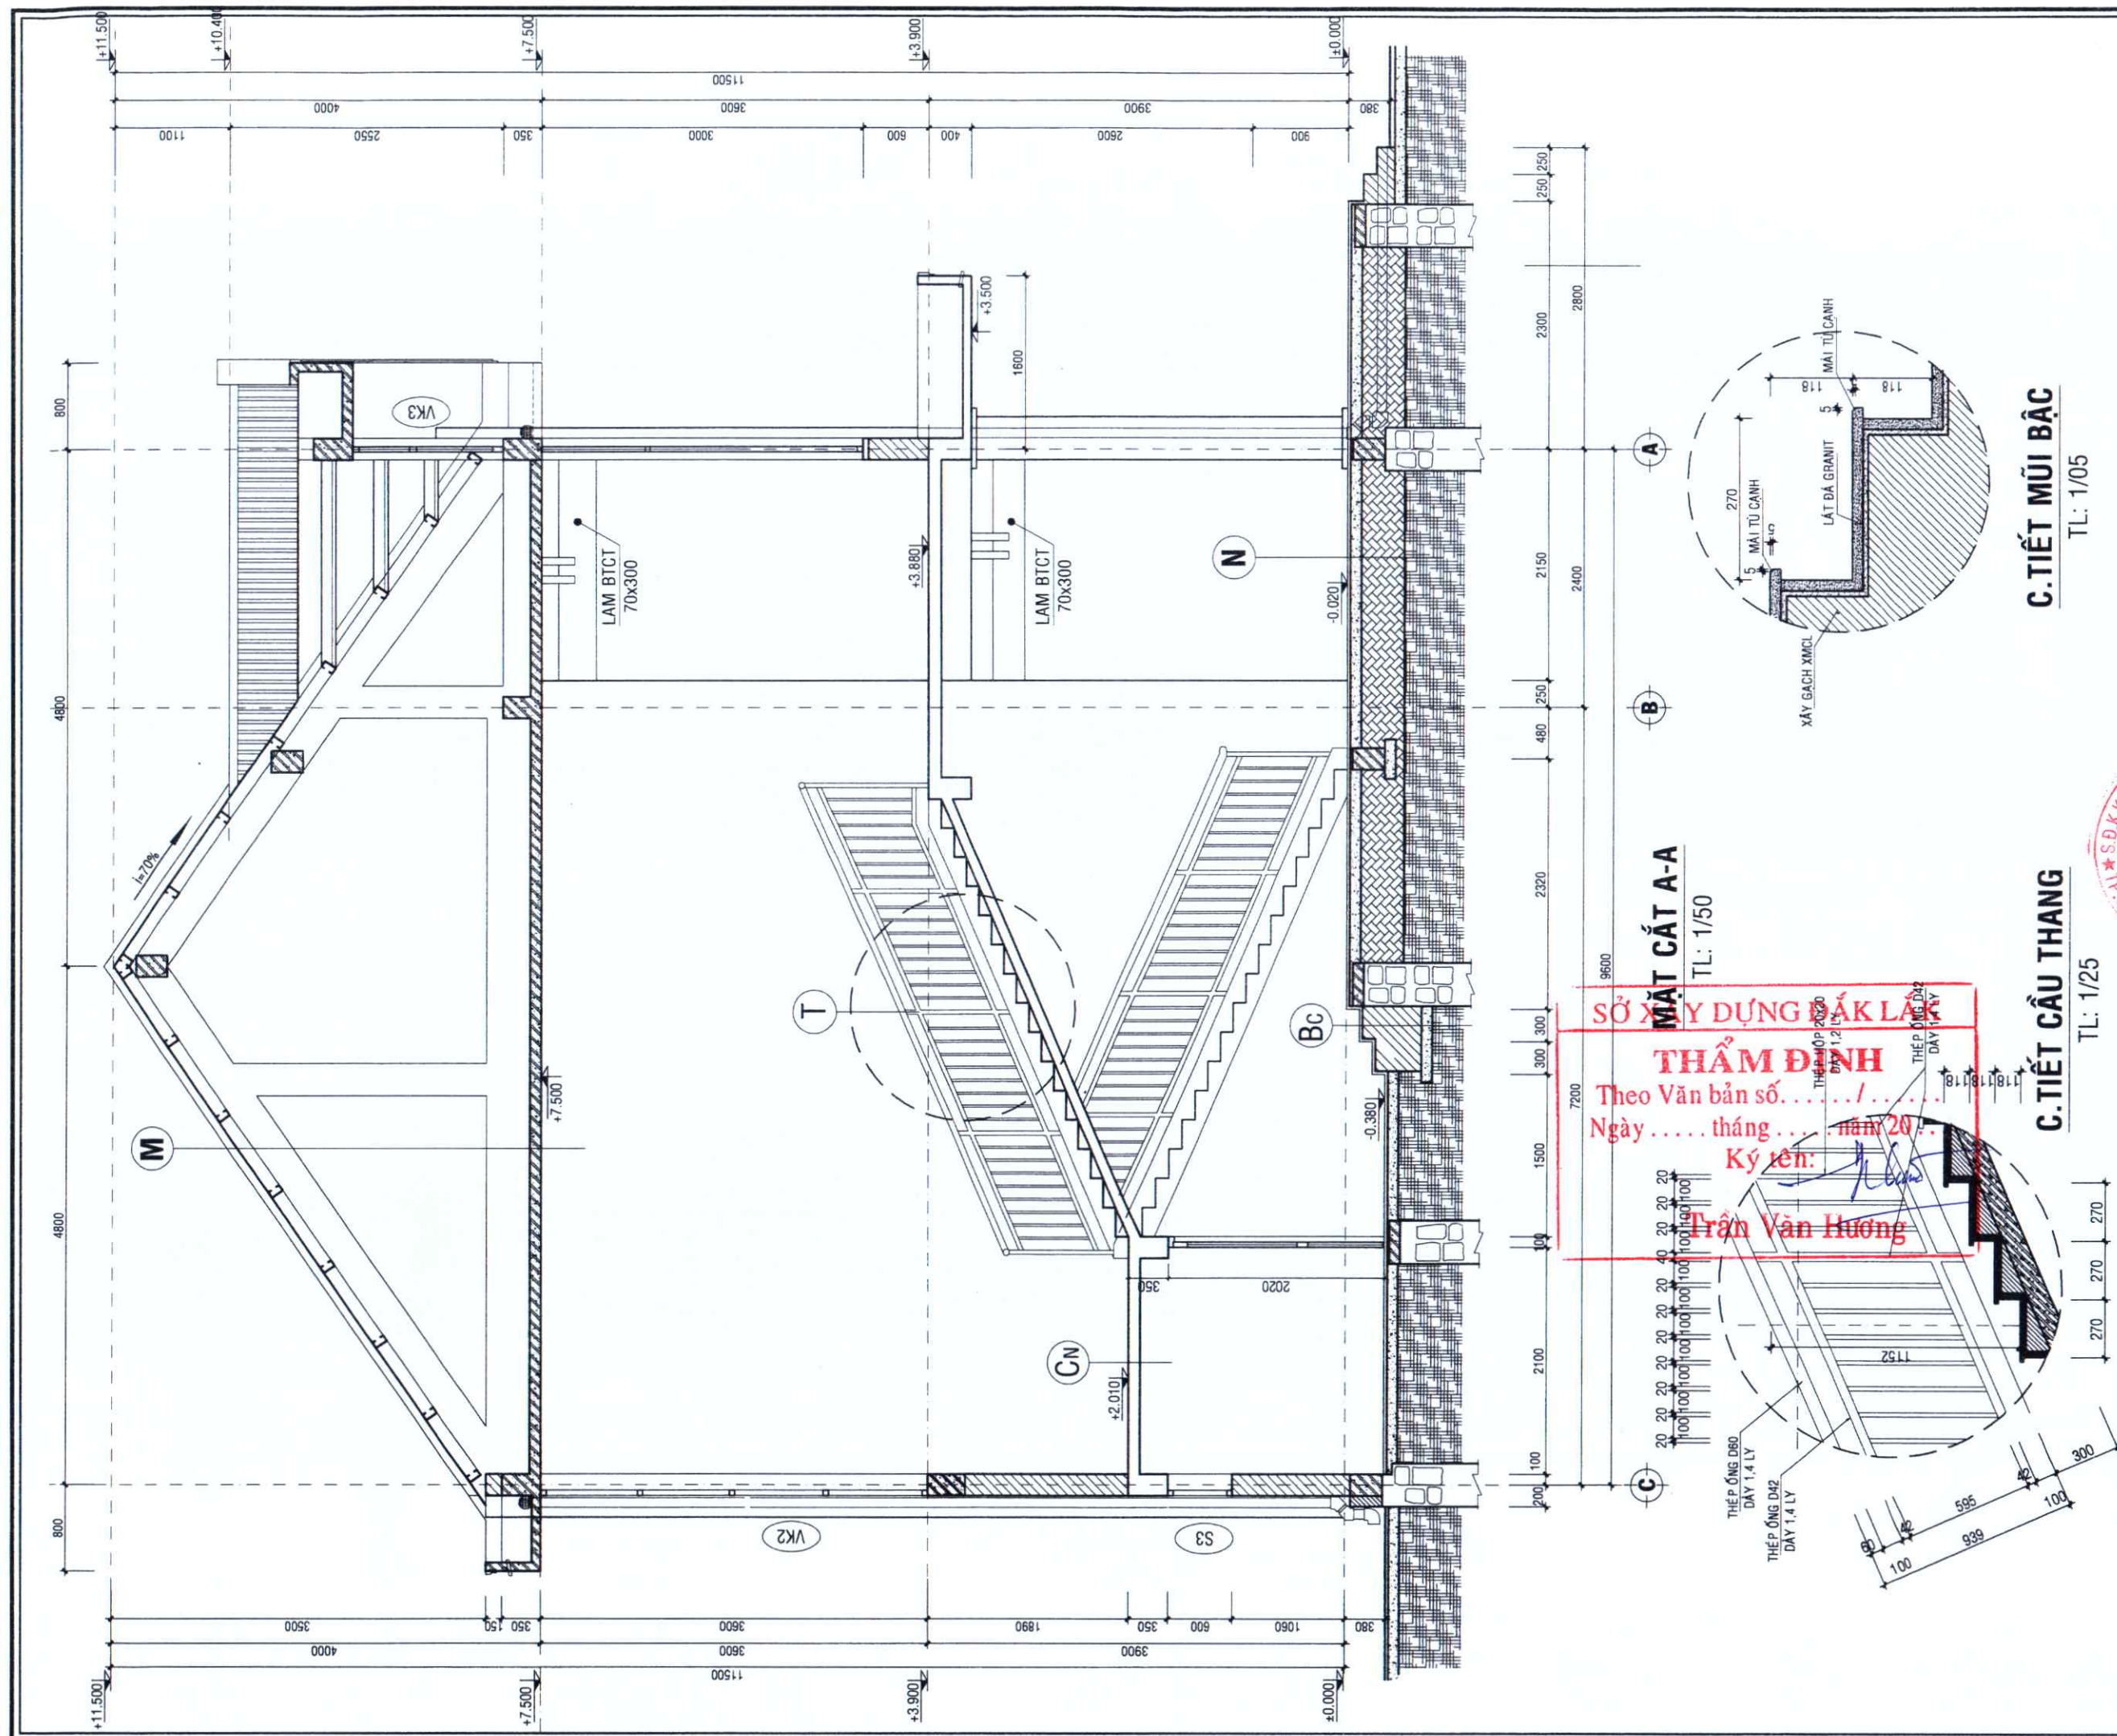

C.TIẾT MŨI BẠC
TL: 1/05



C.TIẾT CẦU THANG
TL: 1/25

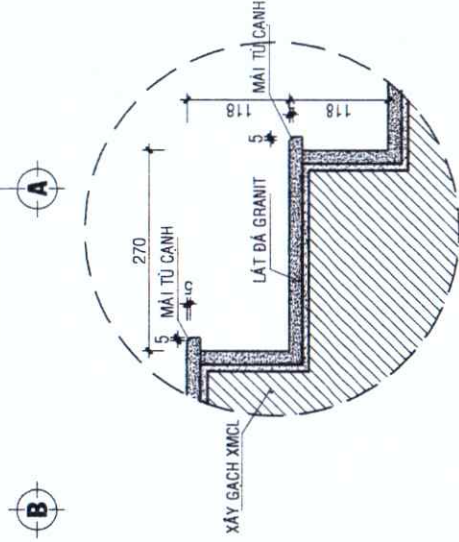


MẶT CẮT A-A
TL: 1/50

SỞ XÂY DỰNG ĐẮK LẮK
THẨM ĐỊNH
Theo Văn bản số...../.....
Ngày.....tháng.....năm 20...
Ký tên: Trần Văn Hương

NỘI DUNG PHÁT HÀNH HỒ SƠ	
BẢN VẼ THIẾT KẾ CƠ SỞ	☐
BẢN VẼ THIẾT KẾ THI CÔNG	☒
CHỦ ĐẦU TƯ: SỞ XÂY DỰNG TỈNH ĐẮK LẮK	
TÊN CÔNG TRÌNH-PROJECT: TRƯỜNG HỌC THUỘC CÁC CHƯƠNG TRÌNH MỤC TIÊU QUỐC GIA TRÊN ĐỊA BÀN TỈNH, GIAI ĐOẠN 2021-2025 (THIẾT KẾ MẪU)	
HẠNG MỤC-ITEMS: PHÒNG HỌC, PHÒNG CHỨC NĂNG VÀ HẠ TẦNG KỸ THUẬT TRƯỜNG MẦM NON	
VỊ TRÍ-LOCATION: ĐỊA BÀN CÁC HUYỆN VÀ THÀNH PHỐ - TỈNH ĐẮK LẮK	
ĐƠN VỊ THIẾT KẾ: CÔNG TY TNHH TƯ VẤN THIẾT KẾ GIA PHÚC TDP2, P. Ea Tam, Tp. Buôn Ma Thuột, tỉnh Đắk Lắk Tel: 02623.852965 - MST: 0000458182 Email: giaphuc.vnzd@gmail.com TRÁCH NHIỆM THIẾT KẾ TƯ VẤN THIẾT KẾ GIÁM ĐỐC-DIRECTOR Ths. KTS. PHAN THANH DUY	
CHỦ TRÌ KIẾN TRÚC KTS. HỒ PHI HÙNG	
CHỦ TRÌ KẾT CẤU KS. BUI MINH KHOA	
THIẾT KẾ KIẾN TRÚC KS. NGUYỄN QUANG ÁNH	
THIẾT KẾ KẾT CẤU KS. BUI MINH KHOA	
QUẢN LÝ KỸ THUẬT KS. NGUYỄN QUANG ÁNH	
TÊN BẢN VẼ - DRAWING NAME: MẶT CẮT A-A	
TỶ LỆ- SCALE 1/20 ~ 1/100	BẢN VẼ SỐ - DRAWING NO KT: 07/15
HOÀN THÀNH:/2023	

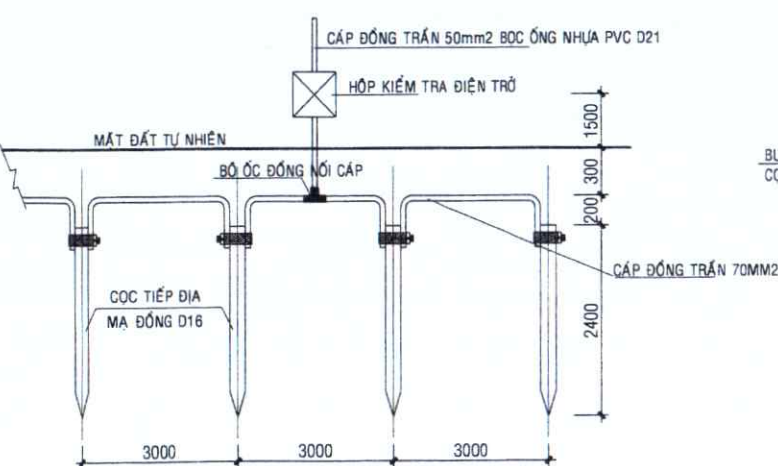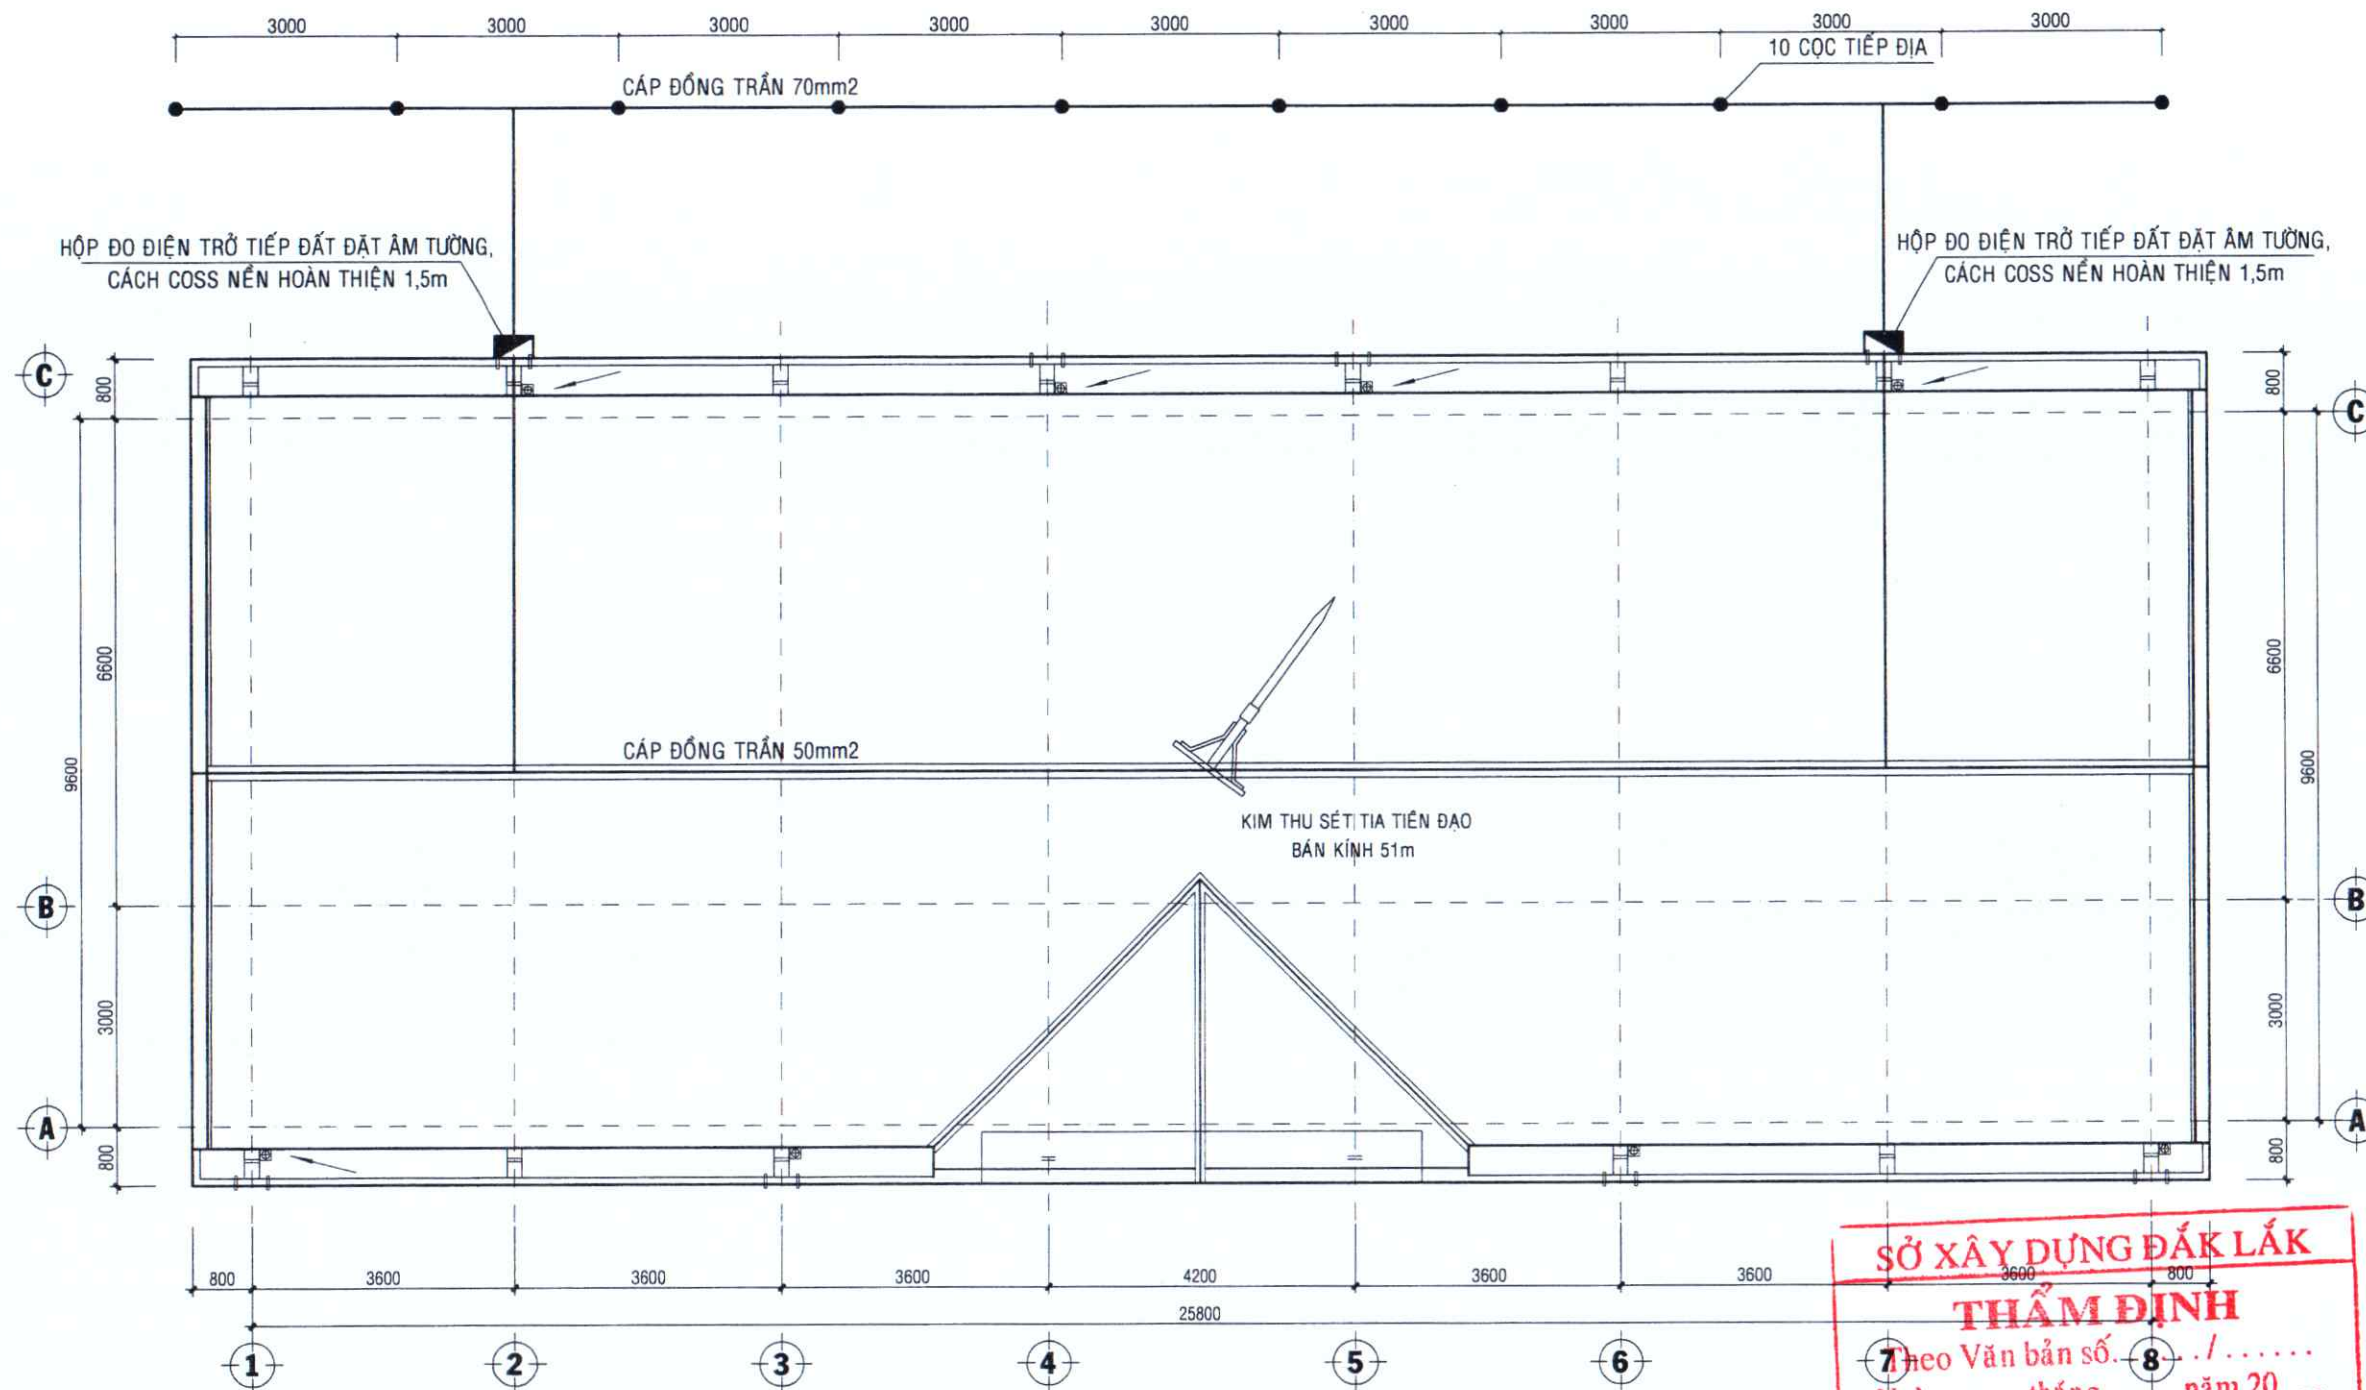

CHI TIẾT HỆ THỐNG TIẾP ĐẤT

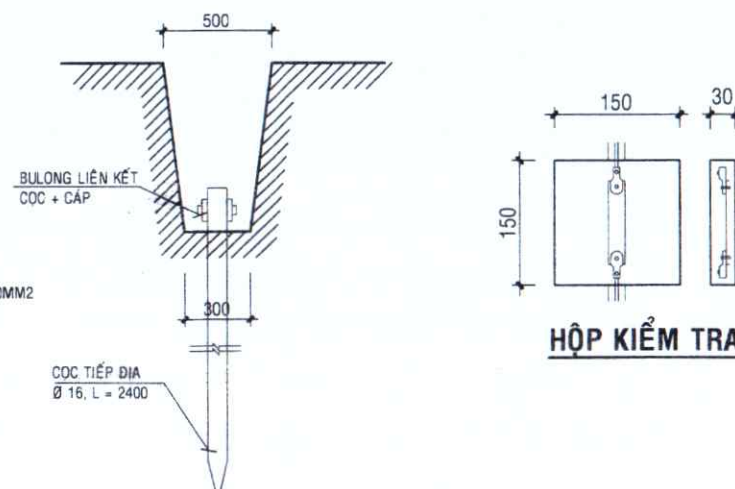

CHI TIẾT HỘ TIÊU NĂNG

MẶT BẰNG THU SÉT

TL:1/100

SỞ XÂY DỰNG ĐẮK LẮK

THẨM ĐỊNH

7 theo Văn bản số. 8 /

Ngày tháng năm 20

Ký tên:

Trần Văn Hưởng

NỘI DUNG PHÁT HÀNH
HỒ SƠ

BẢN VẼ THIẾT KẾ CƠ SỞ

☐

BẢN VẼ THIẾT KẾ THI CÔNG

☒

CHỦ ĐẦU TƯ:

SỞ XÂY DỰNG TỈNH ĐẮK LẮK

TÊN CÔNG TRÌNH-PROJECT:

TRƯỜNG HỌC THUỘC CÁC CHƯƠNG TRÌNH
MỤC TIÊU QUỐC GIA TRÊN ĐỊA BÀN TỈNH,
GIAI ĐOẠN 2021-2025
(THIẾT KẾ MẪU)

HẠNG MỤC-ITEMS:

PHÒNG HỌC, PHÒNG CHỨC NĂNG
VÀ HẠ TẦNG KỸ THUẬT TRƯỜNG MẦM NON

VỊ TRÍ-LOCATION:

ĐỊA BÀN CÁC HUYỆN VÀ THÀNH PHỐ -
TỈNH ĐẮK LẮK

ĐƠN VỊ THIẾT KẾ:

GIAPHUCO

CÔNG TY TNHH TƯ VẤN THIẾT KẾ

GIAPHUCO

TDP2, P. Ea Tam, T. Buôn Ma Thuột, tỉnh Đắk Lắk

Trên: 02623182965 MST: 6000458182

Gmail: giaphuc.ty@ gmail.com

GIÁM ĐỐC-DIRECTOR

Ths. KTS. PHAN THANH DUY

CHỦ TRÍ KIẾN TRÚC

KTS. HỒ PHI HÙNG

CHỦ TRÍ KẾT CẤU

KS. BÙI MINH KHOA

THIẾT KẾ KIẾN TRÚC

KS. NGUYỄN QUANG ANH

THIẾT KẾ KẾT CẤU

KS. BÙI MINH KHOA

QUẢN LÝ KỸ THUẬT

KS. NGUYỄN QUANG ANH

TÊN BẢN VẼ - DRAWING NAME:

MẶT BẰNG THU SÉT


TỶ LỆ- SCALE

1/20 ~ 1/100

BẢN VẼ SỐ - DRAWING NO

TS: 01/01

HOÀN THÀNH:/2023

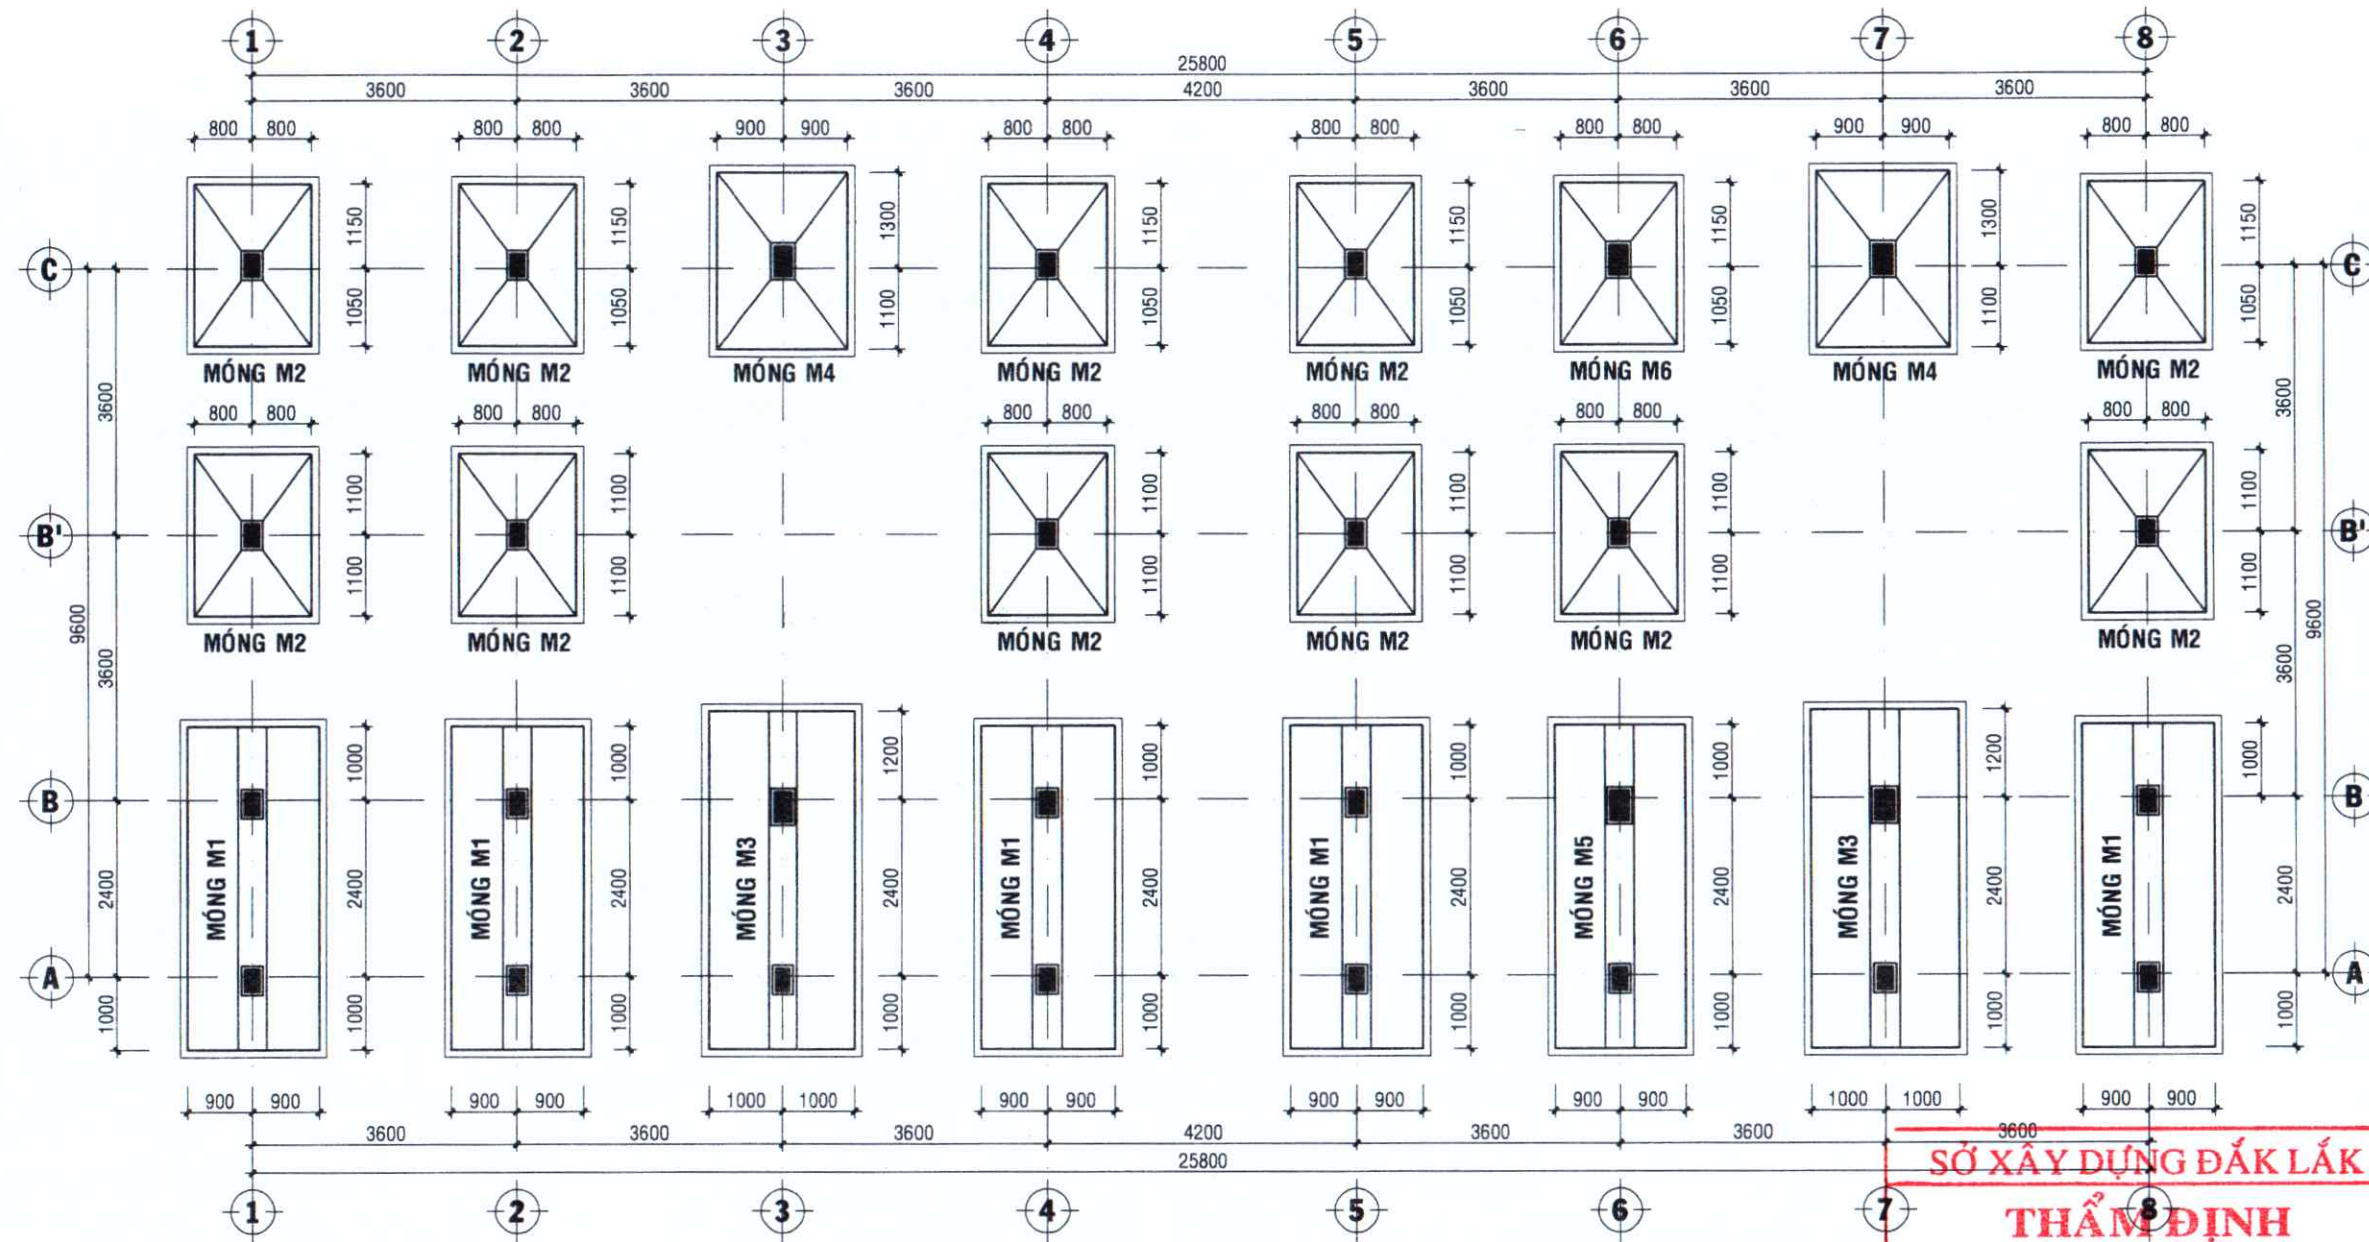


MẶT BẰNG MÓNG
TL: 1/100


SỞ XÂY DỰNG ĐẮK LẮK
THẨM ĐỊNH
Theo Văn bản số. /
Ngày tháng năm 20 ...
Ký tên: *Trần Văn Hưởng*
Trần Văn Hưởng

- GHI CHÚ:**
- LÓT MÓNG, MÓNG ĐÁ HỘC ĐÁ 4X6 VXM M50, DÀY 100
 - MÓNG XÂY ĐÁ HỘC VXM M50
 - TẤT CẢ CÁC CẤU KIỆN DÙNG BT ĐÁ 1X2 B20 M250
 - CỐT THÉP :
 - + DÒNG THÉP AI (D<10): Ra= 2250kg/cm2
 - + DÒNG THÉP AII (D>=10): Ra= 2800kg/cm2
 - + NỐI CHỖ THÉP 1 ĐOẠN >=30D MAX


NỘI DUNG PHÁT HÀNH HỒ SƠ	
BẢN VẼ THIẾT KẾ MẪU	☒
BẢN VẼ THIẾT KẾ THI CÔNG	☐
CHỦ ĐẦU TƯ: SỞ XÂY DỰNG TỈNH ĐẮK LẮK	
TÊN CÔNG TRÌNH-PROJECT: TRƯỜNG HỌC THUỘC CÁC CHƯƠNG TRÌNH MỤC TIÊU QUỐC GIA TRÊN ĐỊA BÀN TỈNH, GIAI ĐOẠN 2021-2025 (THIẾT KẾ MẪU)	
HẠNG MỤC-ITEMS: PHÒNG HỌC, PHÒNG CHỨC NĂNG VÀ HẠ TẦNG KỸ THUẬT TRƯỜNG MẦM NON	
VỊ TRÍ-LOCATION: ĐỊA BÀN CÁC HUYỆN VÀ THÀNH PHỐ - TỈNH ĐẮK LẮK	
ĐƠN VỊ THIẾT KẾ: GIAPHUCO CÔNG TY TNHH TƯ VẤN THIẾT KẾ GIÀ PHÚC T0P2, P. Ea Tam, Tp. Buôn Ma Thuột, tỉnh Đắk Lắk Tel: 02623.852965 MST: 6000458182 Email: giaphuc.vn@gmail.com TRÁCH NHIỆM KỸ SƯ THIẾT KẾ TU VẤN GIÁM ĐỐC DIRECTOR GIÀ PHÚC Ths. KTS. PHAN THANH DŨ	
CHỦ TRÌ KIẾN TRÚC <i>[Signature]</i> KTS. HỒ PHI HÙNG	
CHỦ TRÌ KẾT CẤU <i>[Signature]</i> KS. BÙI MINH KHOA	
THIẾT KẾ KIẾN TRÚC <i>[Signature]</i> KS. NGUYỄN QUANG ÁNH	
THIẾT KẾ KẾT CẤU <i>[Signature]</i> KS. BÙI MINH KHOA	
QUẢN LÝ KỸ THUẬT <i>[Signature]</i> KS. NGUYỄN QUANG ÁNH	
TÊN BẢN VẼ - DRAWING NAME: MẶT BẰNG MÓNG	
TỶ LỆ - SCALE 1/20 ~ 1/100	BẢN VẼ SỐ - DRAWING NO KC: 01/26
HOÀN THÀNH:/2023	

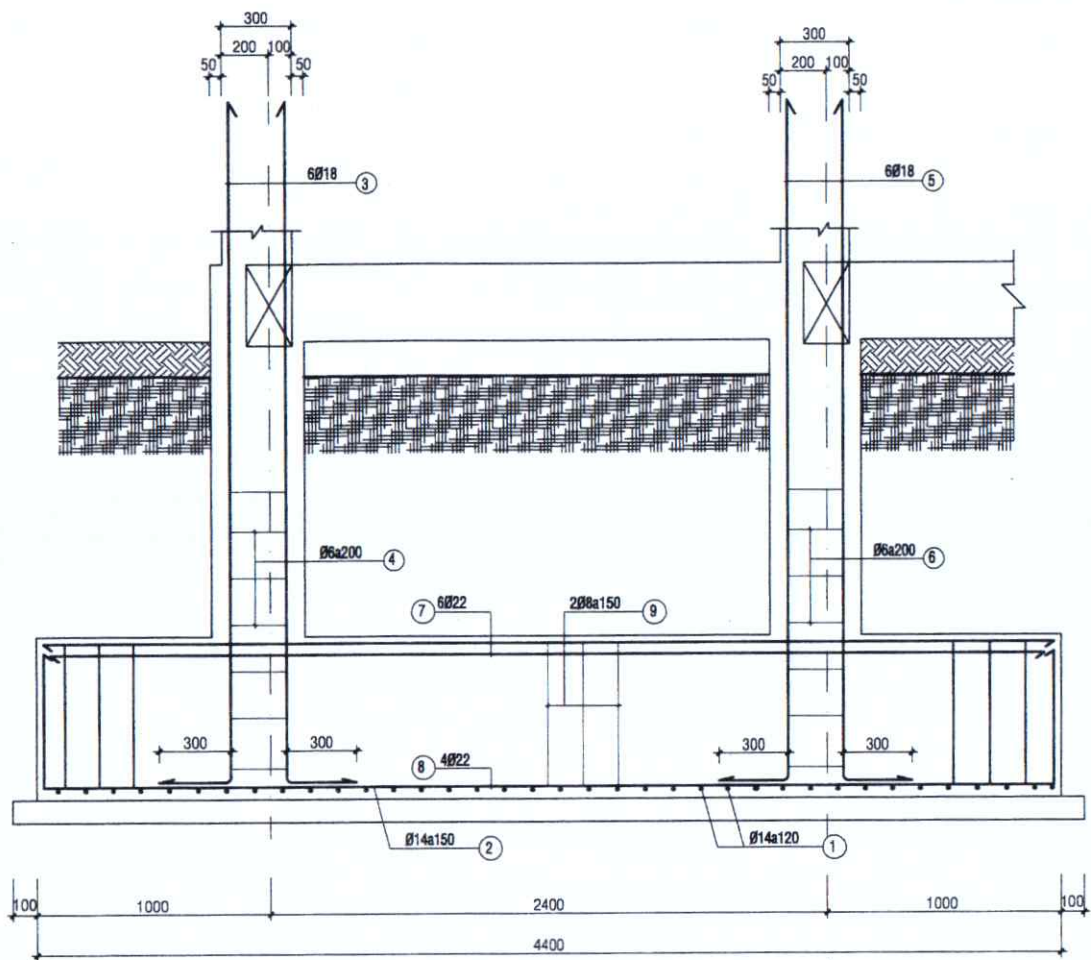


MẶT CẮT 1-1
TL: 1/25

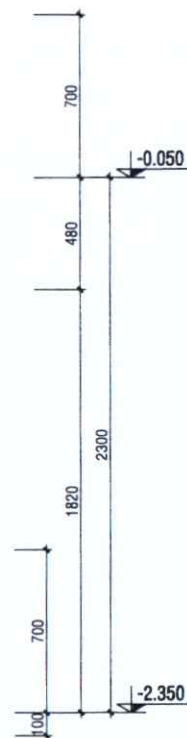


MẶT CẮT 2-2
TL: 1/25

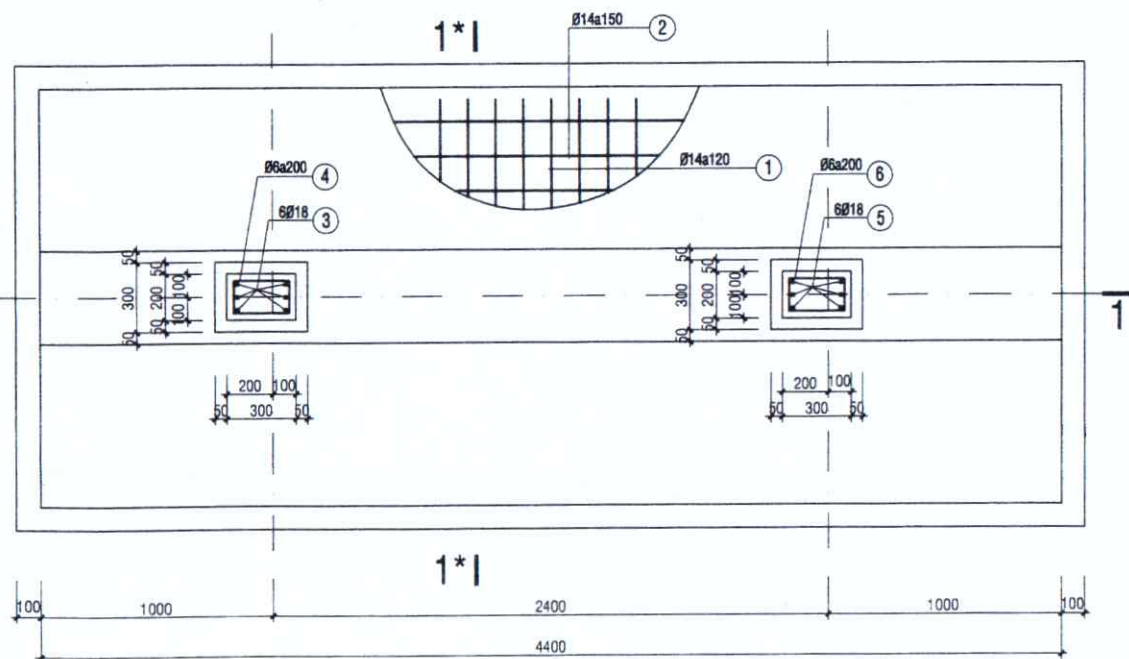

MÓNG M1
TL: 1/25 (05 CK)

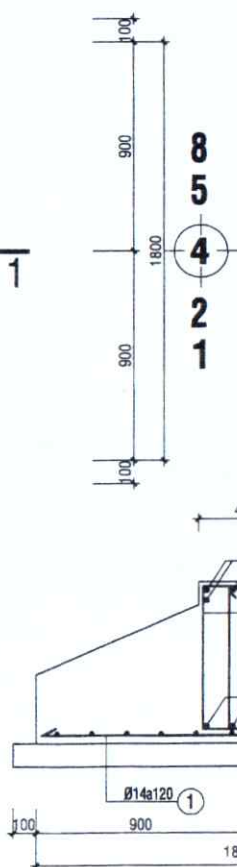

MÓNG M2
TL: 1/25 (11 CK)

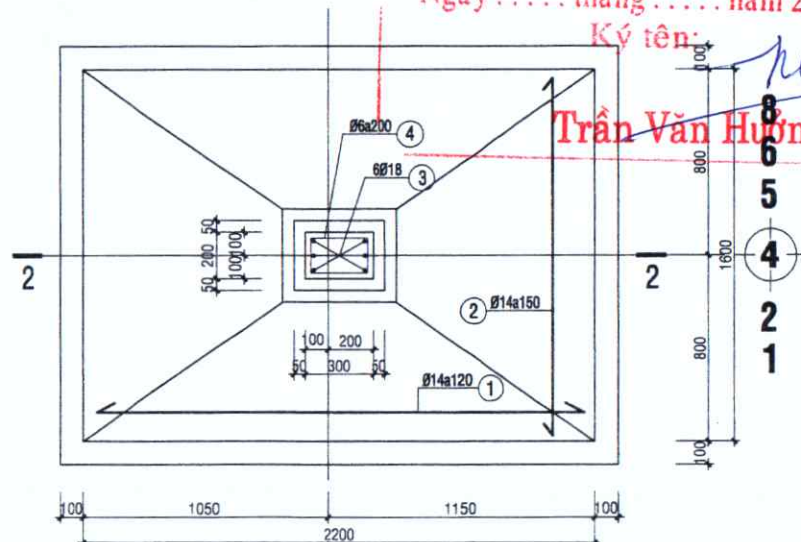

MẶT CẮT 1*-1*
TL: 1/25

NỘI DUNG PHÁT HÀNH HỒ SƠ

BẢN VẼ THIẾT KẾ MẪU	☒
BẢN VẼ THIẾT KẾ THI CÔNG	☐

CHỦ ĐẦU TƯ:
SỞ XÂY DỰNG TỈNH ĐẮK LẮK

TÊN CÔNG TRÌNH-PROJECT:
TRƯỜNG HỌC THUỘC CÁC CHƯƠNG TRÌNH
MỤC TIÊU QUỐC GIA TRÊN ĐỊA BÀN TỈNH,
GIAI ĐOẠN 2021-2025
(THIẾT KẾ MẪU)

HẠNG MỤC-ITEMS:
PHÒNG HỌC, PHÒNG CHỨC NĂNG
VÀ HẠ TẦNG KỸ THUẬT TRƯỜNG MẦM NON

VỊ TRÍ-LOCATION:
ĐỊA BÀN CÁC HUYỆN VÀ THÀNH PHỐ -
TỈNH ĐẮK LẮK

ĐƠN VỊ THIẾT KẾ:



CÔNG TY TNHH TƯ VẤN THIẾT KẾ

GIA PHÚC

TDP2, P. Xã Tân Mỹ, Quận Ma Thuột, tỉnh Đắk Lắk
Tel: 02623.852965, MS: 6000458182
Email: giaphuc.tvd@gmail.com

TRÁCH NHIỆM HỒ SƠ
TƯ VẤN THIẾT KẾ
GIA PHÚC
KTS. PHAN THANH DŨY

CHỦ TRÌ KIẾN TRÚC

KTS. HỒ PHI HÙNG

CHỦ TRÌ KẾT CẤU

KS. BÙI MINH KHOA

THIẾT KẾ KIẾN TRÚC

KS. NGUYỄN QUANG ANH

THIẾT KẾ KẾT CẤU

KS. BÙI MINH KHOA

QUẢN LÝ KỸ THUẬT

KS. NGUYỄN QUANG ANH

TÊN BẢN VẼ - DRAWING NAME

CHI TIẾT MÓNG M1, M2

TỶ LỆ- SCALE

1/20 ~ 1/100

BẢN VẼ SỐ - DRAWING NO

KC: 02/26

HOÀN THÀNH:/2023